


LEGGENDALISIONI	
	lesione scollata
	lesione diffusa
	lesione a croce
	lesione di architrave
	pareti non ammassate
	Limite intervento

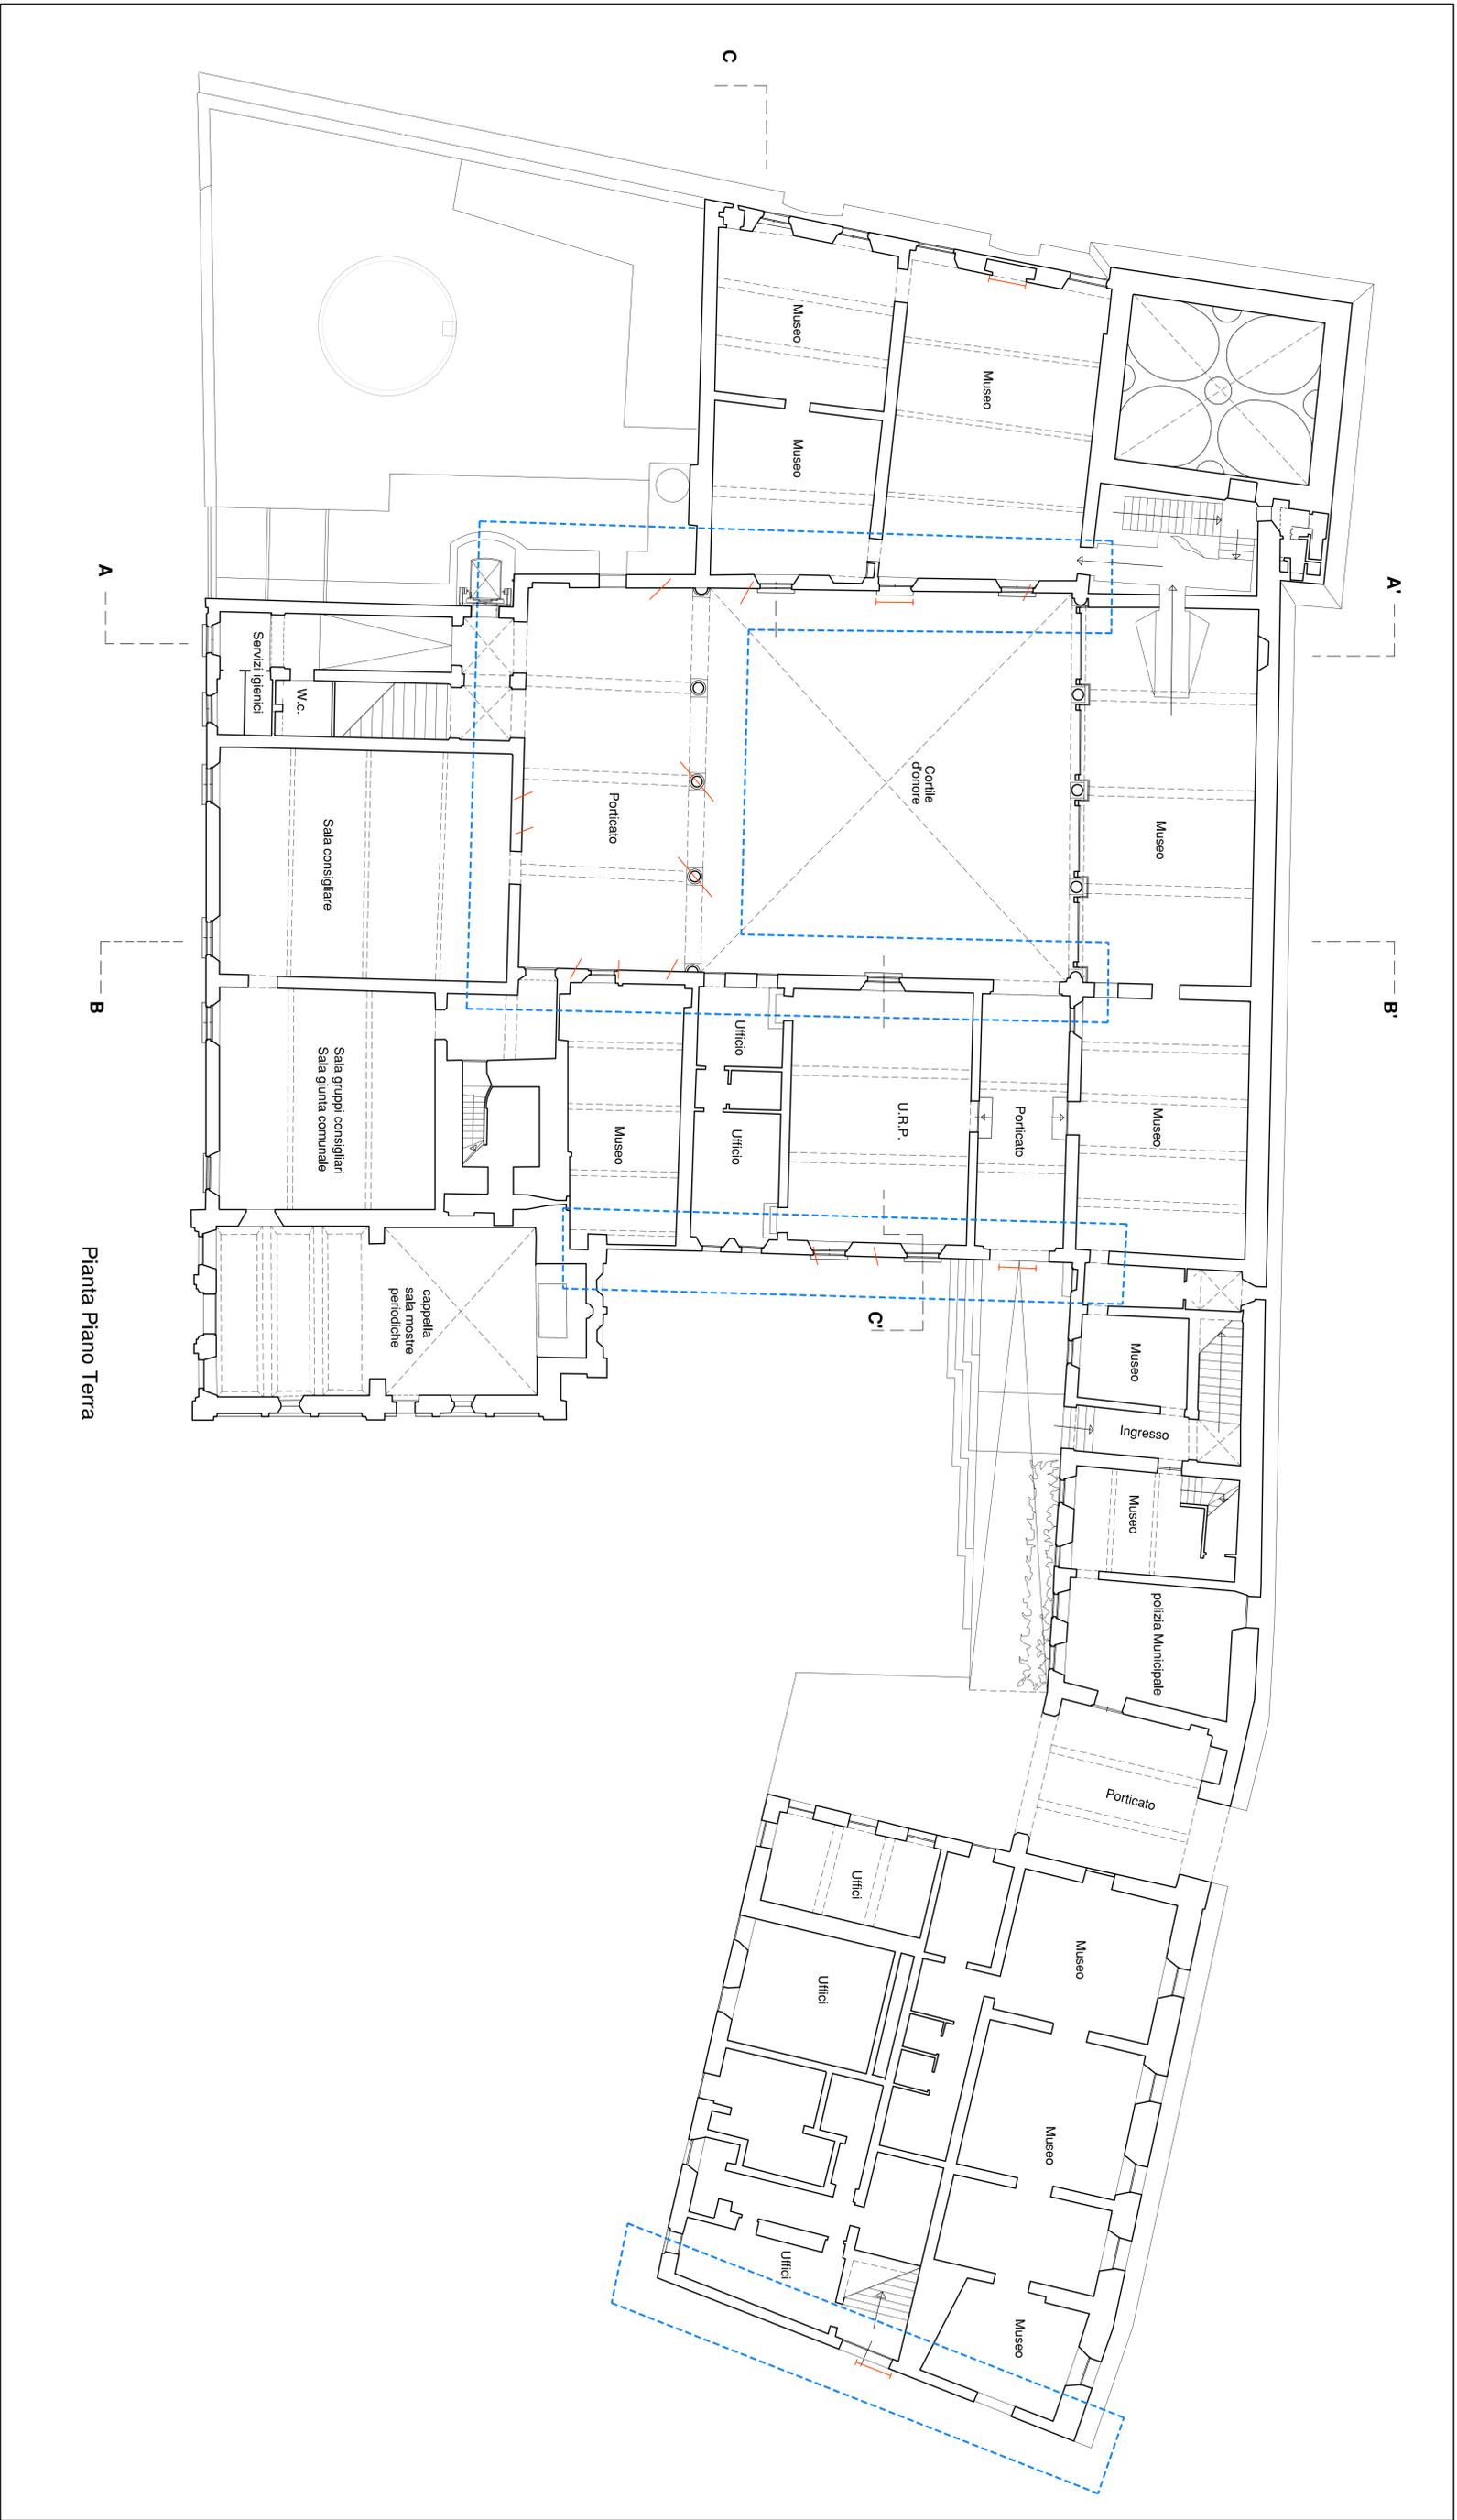

Pianta Piano Terra

Mauro Severi Architetto SEVERI ASSOCIATI 42100 Reggio Emilia via L. Sani 13 tel. 0522 857777		 Comune di San Marino in Rio
Responsabile Unico dell'Intervento Fabio Testi Ingegnere		
Progetto Rocca Estense - Sede Municipale Riparazione danni con rafforzamento locale Sisma del 29/09/2012		
Programma Beni Culturali 2013-2014 - ID 2522		
Titolo elaborato PIANTA PIANO TERRA - stato attuale		
Scala 1:100		
File		
Disegno di		
Data 04/2014		