

LEGENDA LESIONI

lesione scalata


lesione diffusa

lesione a croce

lesione di architrave

pareti non ammorzite

Limite intervento

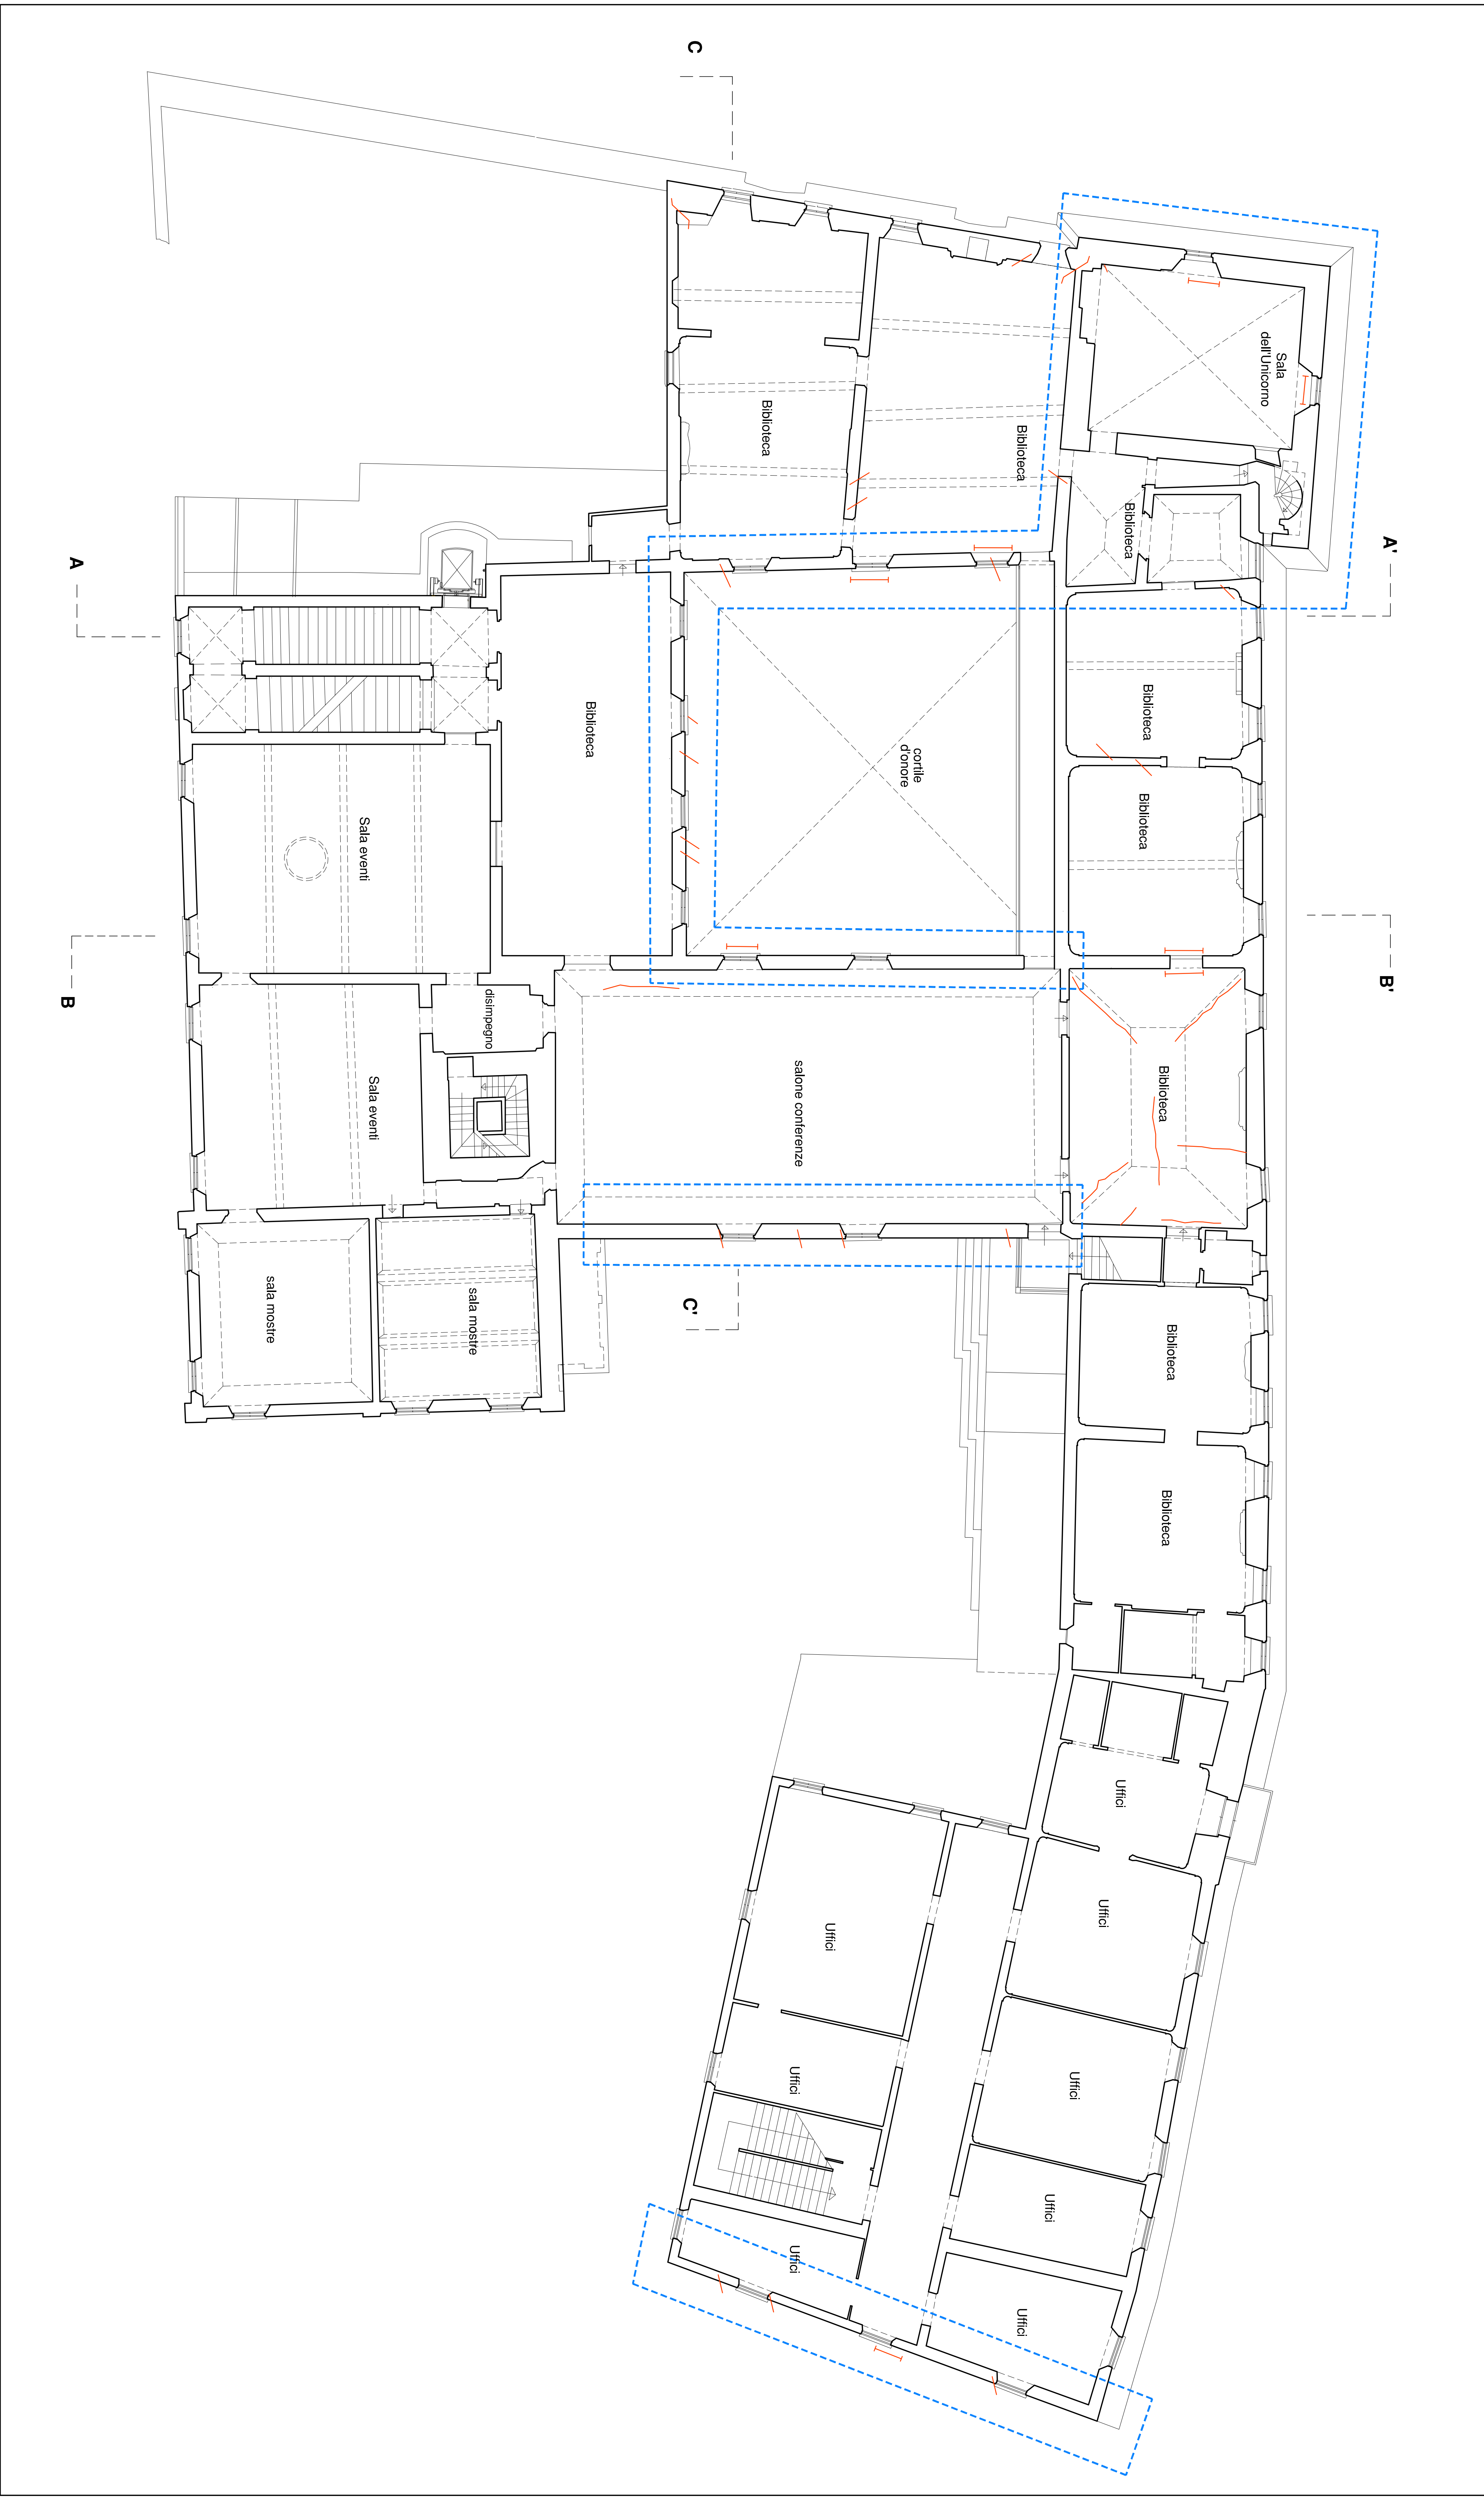

Mauro Severi
Architetto
42100 Reggio Emilia
via L. Sani 13 tel. 0522 557777

Giovanni Ragazzi
Progettista Strutture
Ingegnere



Responsabile Unico
del Progettamento
Fabio Tesi
Ingegnere

Comitante
Comune di
San Martino in Rio



Progetto
Rocca Estense - Sede Municipale
Riparazione danni e rafforzamento locale
sistema del 20-29/05/2012

Programma Beni Culturali 2013-2014 - ID 3252

Titolo abbozzo

PIANTA PIANO PRIMO - stato attuale

Scala 1:100

File

Disegno di

Data
04/2014