


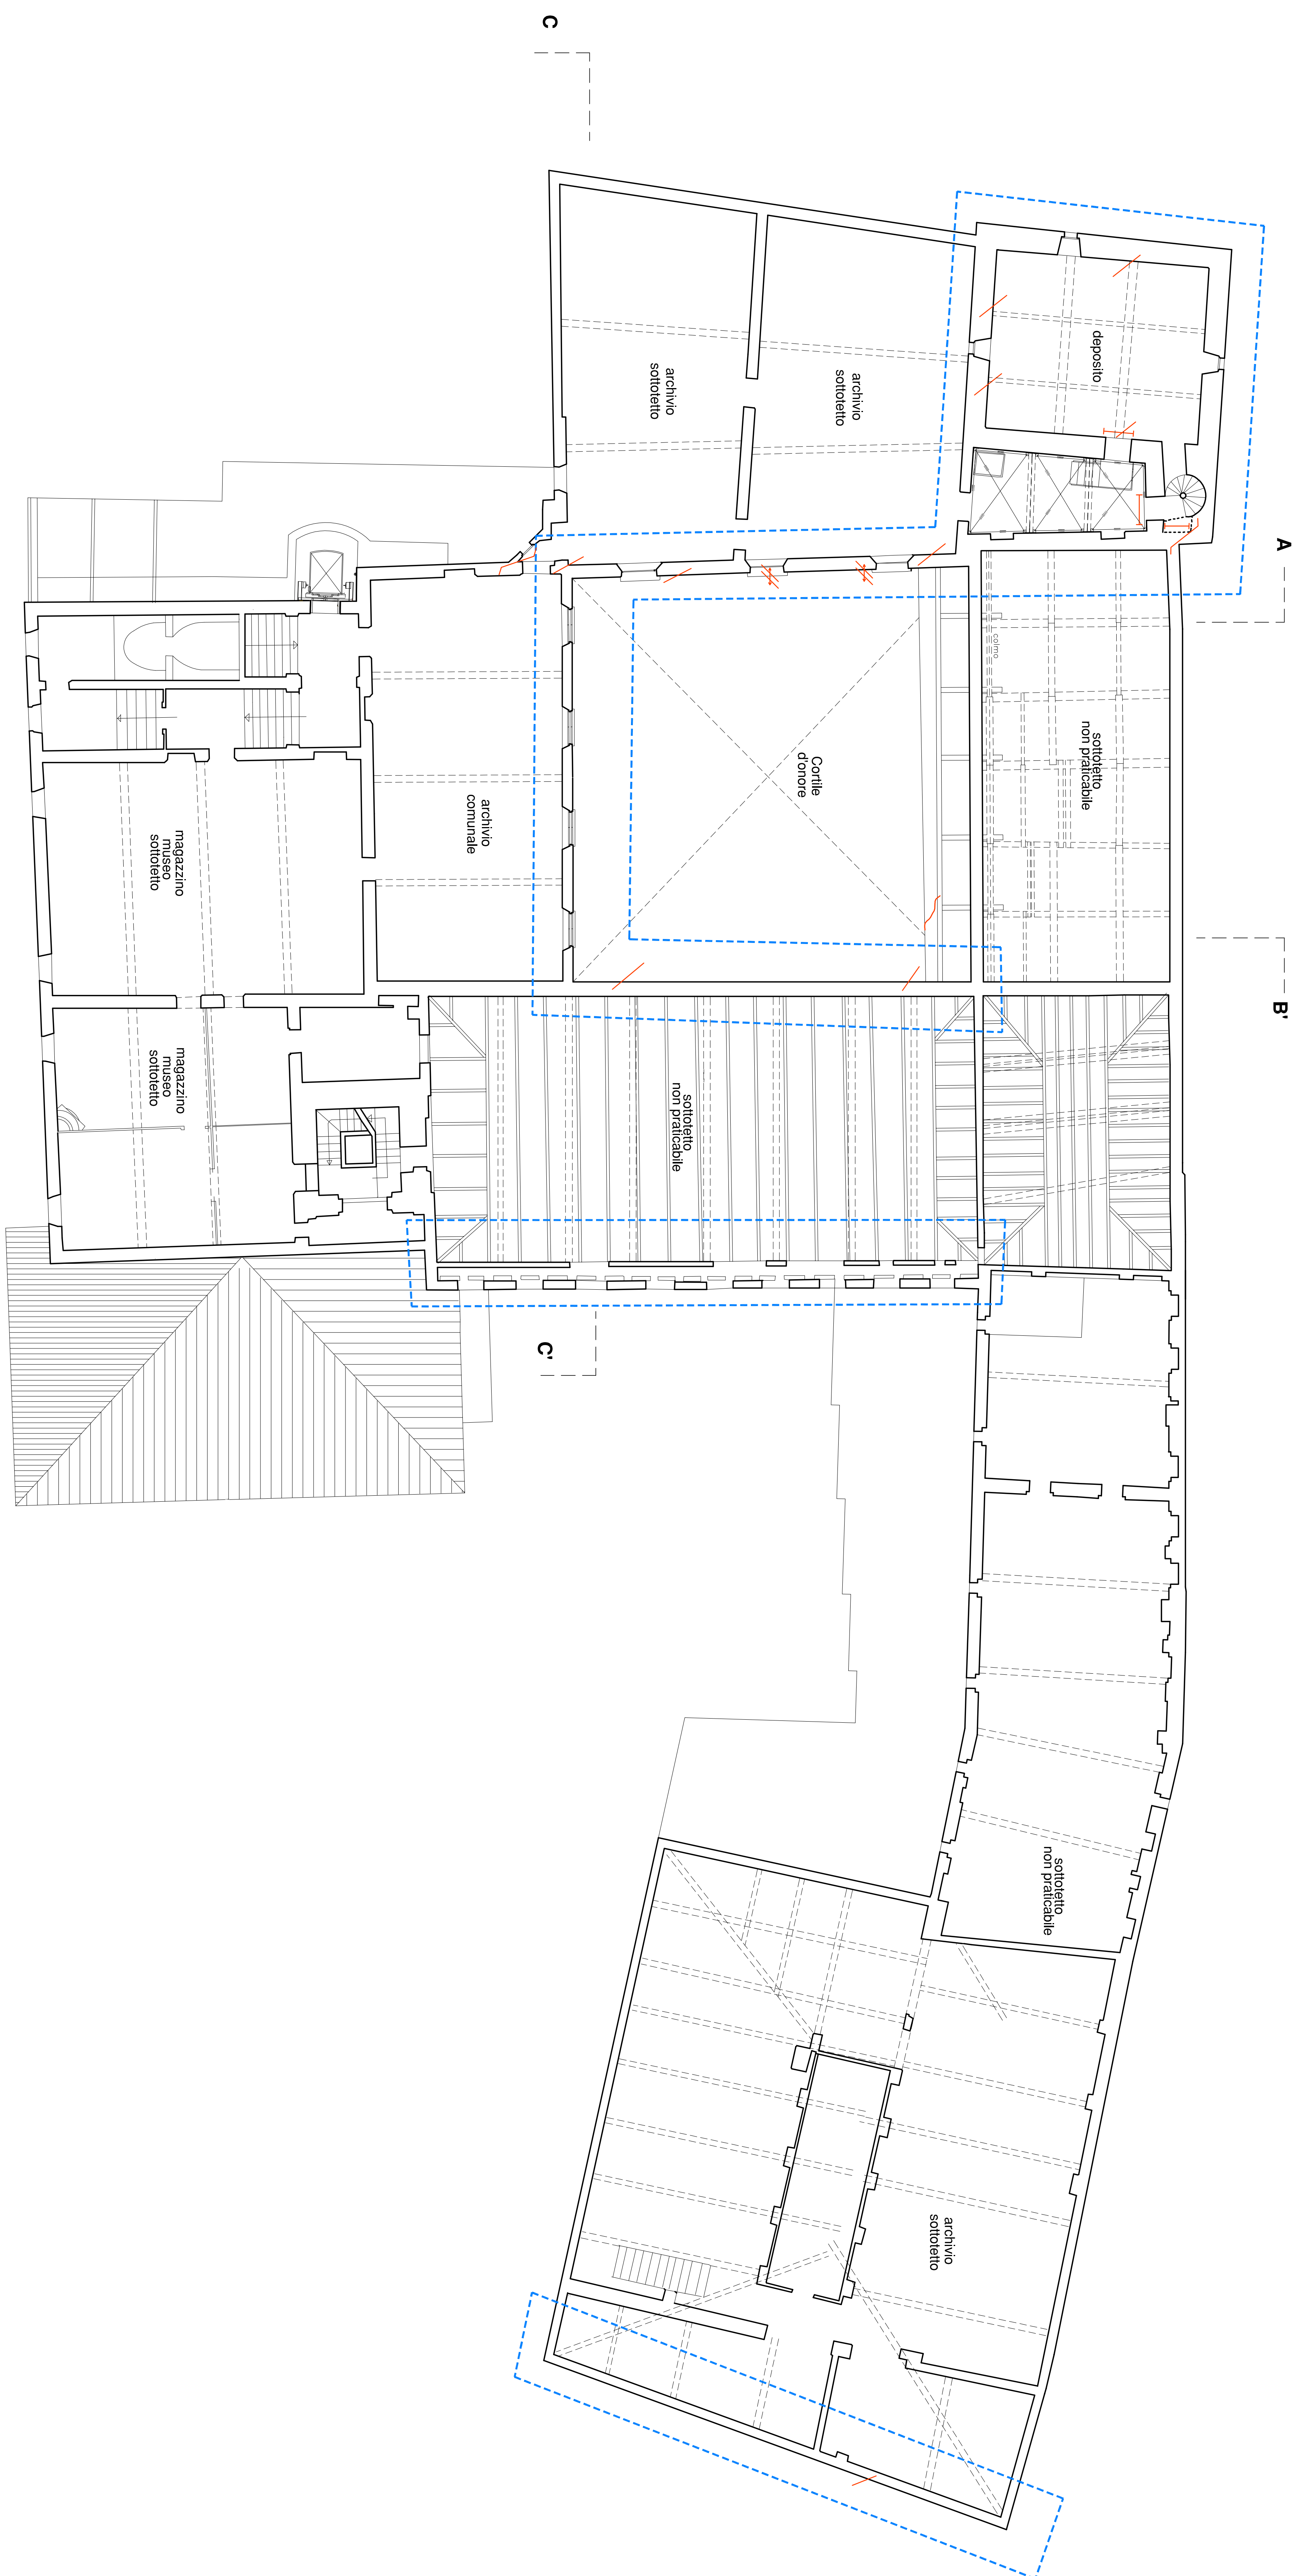

LEGENDA LESIONI

- lesione isolata
- lesione diffusa
- lesione a croce
- lesione di archivirone
- pareni non ammorsate

Mauro Severi Architetto SEVERI ASSOCIATI 42100 Reggio Emilia via Latta 13 - tel. 0522 557777	
Progettista Strutture Giovanni Ragazzi ingegnere 	
Responsabile Ufficio Fabio Testi del Progettamento Ingegnere	
Comittente	Comune di Rio San Martino in Rio
Progetto	 Rocca Estense - Sede Municipale R. R. - R. S. - R. S. - R. S. sistema del 20-29/05/2012
Programma Beni Culturali 2013-2014 - ID 3252	
Titolo abozzo PIANTA PIANO SOTTOTETTO - stato attuale	
Scala 1:100	
File	
Disegno di	
Data 04-2014	3