


CME : B02064, B02104, b
B02103, b - B02106, a

Riparazione delle lesioni
mediante cuciture armate
di piccolo diametro

Risarcitura dei lacerti
di intonaco cadenti

Consolidamento
degli intonaci distaccati

Ritocco pittorico localizzato

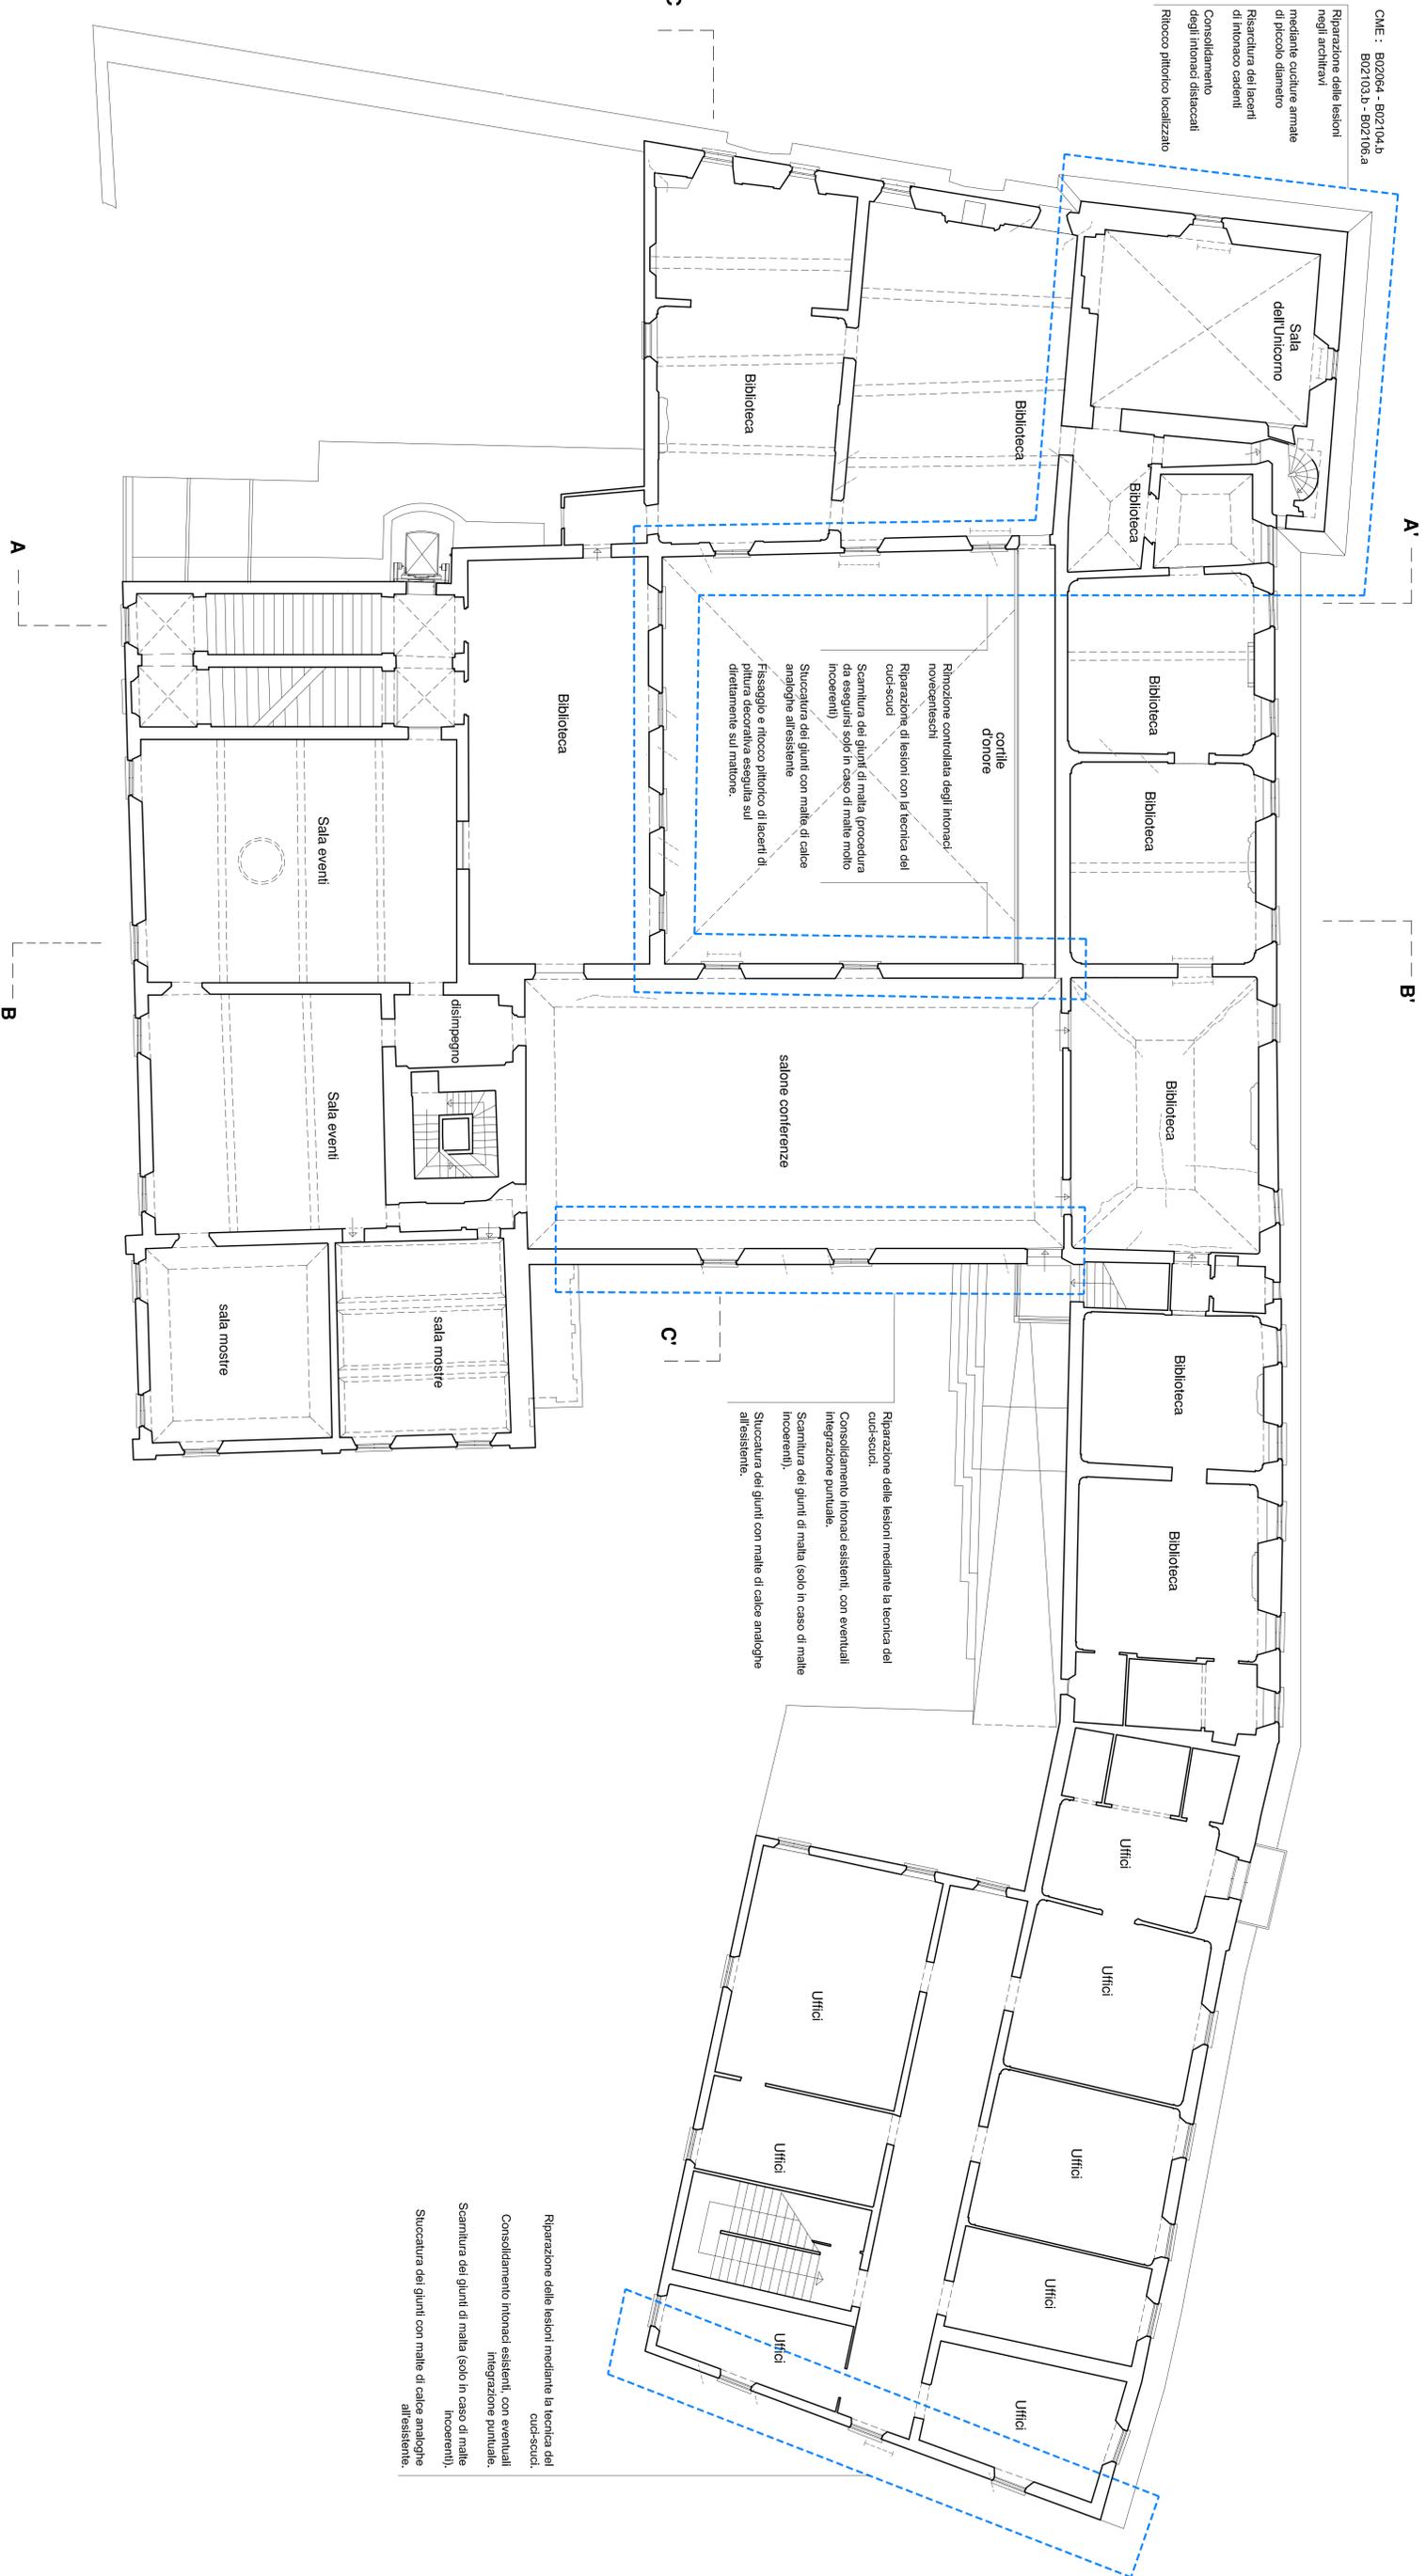

A'

B'

C'

A

B

LEGENDA LESIONI

- lesione scollata
- lesione diffusa
- lesione a croce
- lesione di architrave
- pareti non armate
- Linea intervento

Riparazione delle lesioni mediante la tecnica del
cucù-scuci.
Consolidamento intonaci esistenti, con eventuali
integrazione puntuale.
Scamitura dei giunti di malta (solo in caso di malte
incoerenti).
Stuccatura dei giunti con malte di calce analoghe
all'esistente.

Riparazione delle lesioni mediante la tecnica del
cucù-scuci.
Consolidamento intonaci esistenti, con eventuali
integrazione puntuale.
Scamitura dei giunti di malta (solo in caso di malte
incoerenti).
Stuccatura dei giunti con malte di calce analoghe
all'esistente.

Rimozione controllata degli intonaci
novocenteschi.
Riparazione di lesioni con la tecnica del
cucù-scuci.
Scamitura dei giunti di malta (procedura
da eseguirsi solo in caso di malte molto
incoerenti).
Stuccatura dei giunti con malte di calce
analoghe all'esistente
Fissaggio e ritocco pittorico di lacerti di
pittura decorativa eseguita sul
direttamente sul matrone.

Mauro Severi
Architetto
SEVERI ASSOCIATI
42100 Reggio Emilia
via L. Sella 13 tel. 0522 557777

Progettista Strutturale
Giovanni Ragazzi
Ingegnere

Responsabile Unico
del Procedimento
Fabio Tesi
Ingegnere

Programma Beni Culturali 2013-2014 - ID 3252

Titolo elaborato
PANTA PIANO PRIMO - progetto

Scala 1:100

File

Disegno di

Data
04/2014

10

Comune di
San Martino in Rio

Progetto
Rocca Estense - Sede Municipale
Riparazione danni ed adeguamento locale
sistema del 20-29/05/2012