

SU TUTTE LE  
MURATURE TORRAZZO:  
Caciure verticali  
L= mt. 5,00 diam. Ø28 mm.


piano di copertura

Cortile  
donore

Ripassatura del manto di copertura  
con fissaggio meccanico sui corni  
e dei coppi ed eventuale sostituzione  
di granaia ondulata sottocoppo

Ripassatura del manto di copertura  
con fissaggio meccanico dei corni  
e dei coppi ed eventuale sostituzione  
di granaia ondulata sottocoppo

LEGENDA LESIONI	
	Isola isolata
	Isola diffusa
	Isola a croce
	Isola di archivore
	pareti non ammassate
	Limbo invernato
	Nastri forati in acciaio zincato dim. mm. 50 x 2

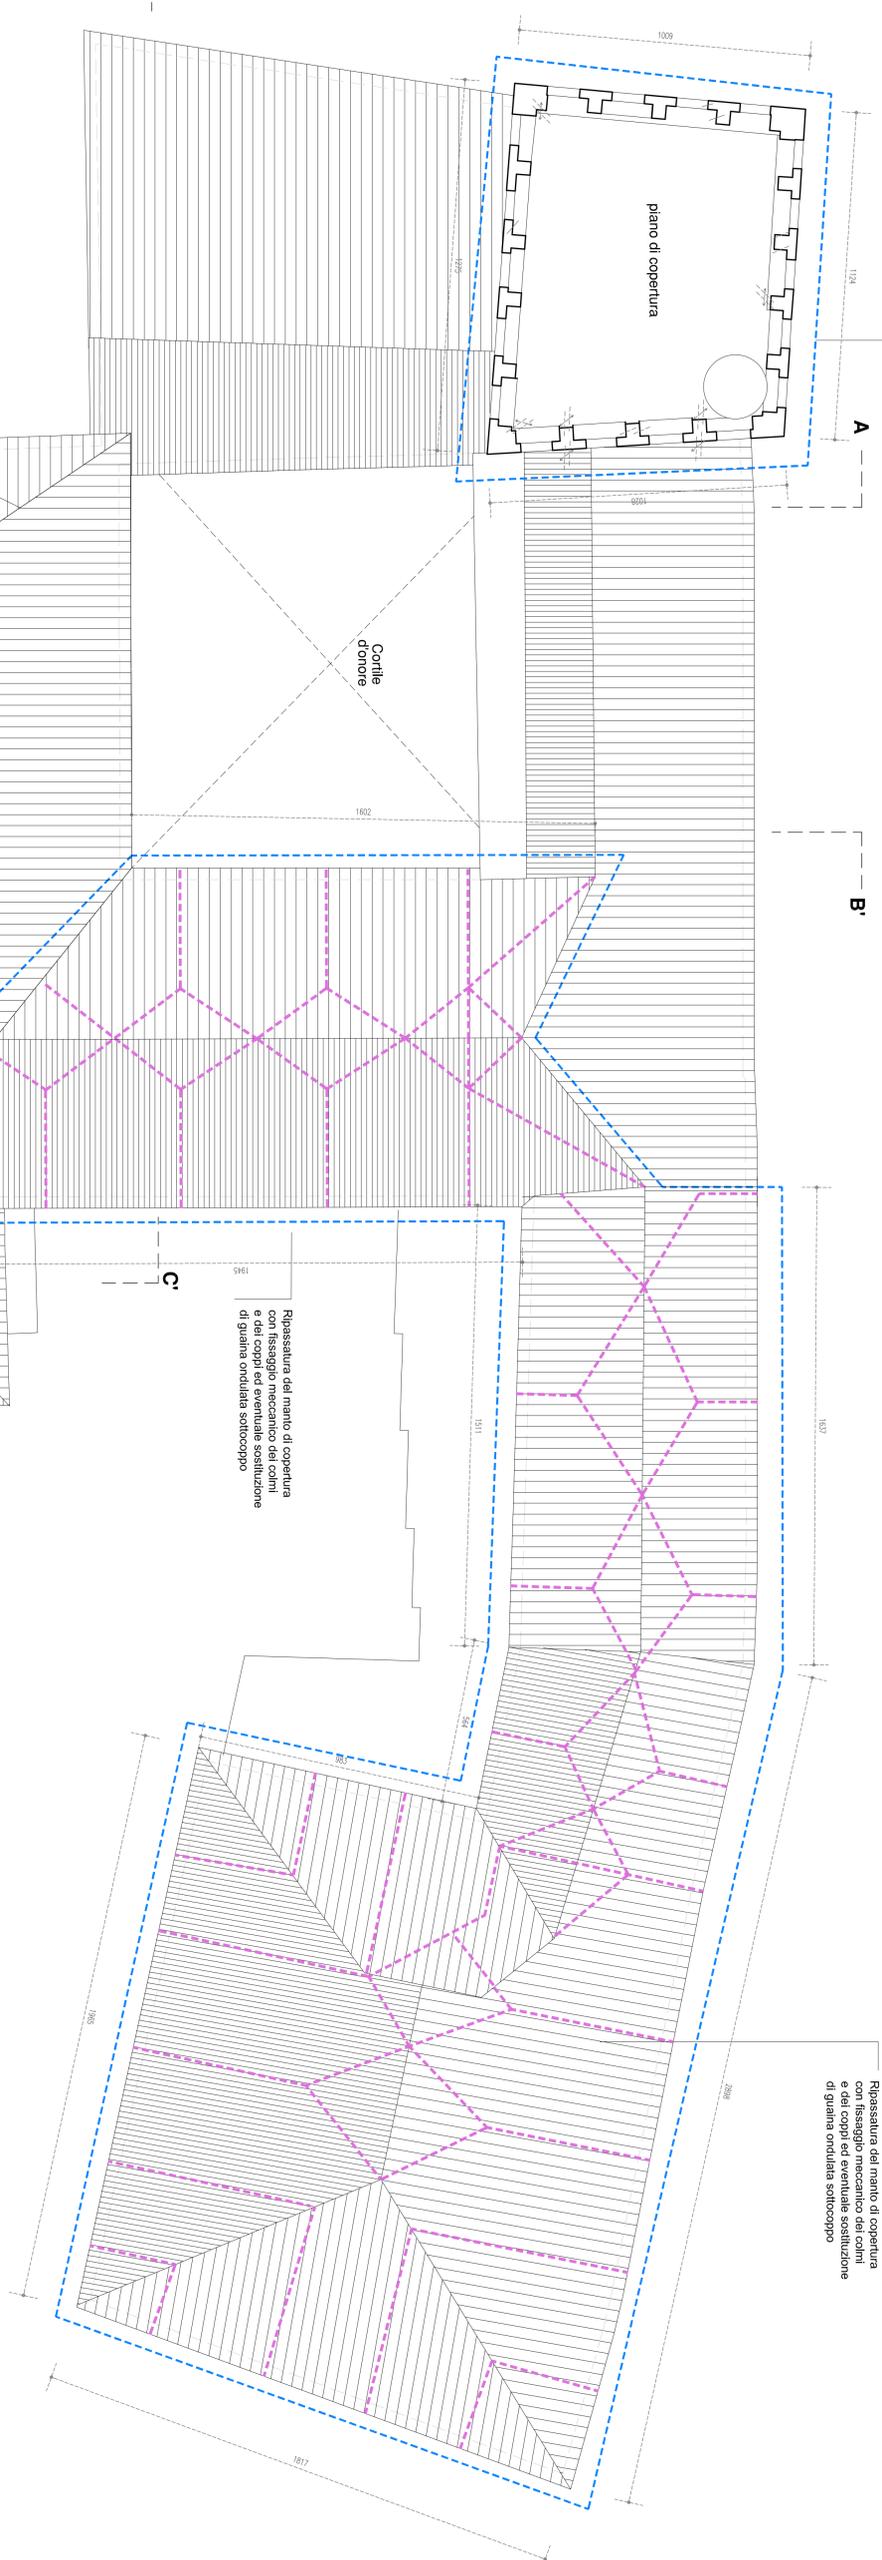

<b>Mauro Severi</b> Architetto SEVERI ASSOCIATI via L. Savi 13 tel. 0522 507777		
Progettista Structure <b>Giovanni Ragazzi</b> Ingegnere		
Responsabile Unico degli Interventi <b>Fabio Tesli</b> Ingegnere		
Comitato Comune di San Marino in Rio		
Progetto Rocca Estense - Sede Municipale Riparazione coppi con rinforzamento locale Strada del 50 530502112 Programma Beni Culturali 2013-2014 - 10.5252		
Titolo elaborato PIANTA DELLE COPERTURE - progetto		
Scala 1:100		
File		
Disegno di		
Data 04/2014		