



Svolgimento di coppi e della guaina sottocoppo con conseguente infiltrazione di acque meteoriche

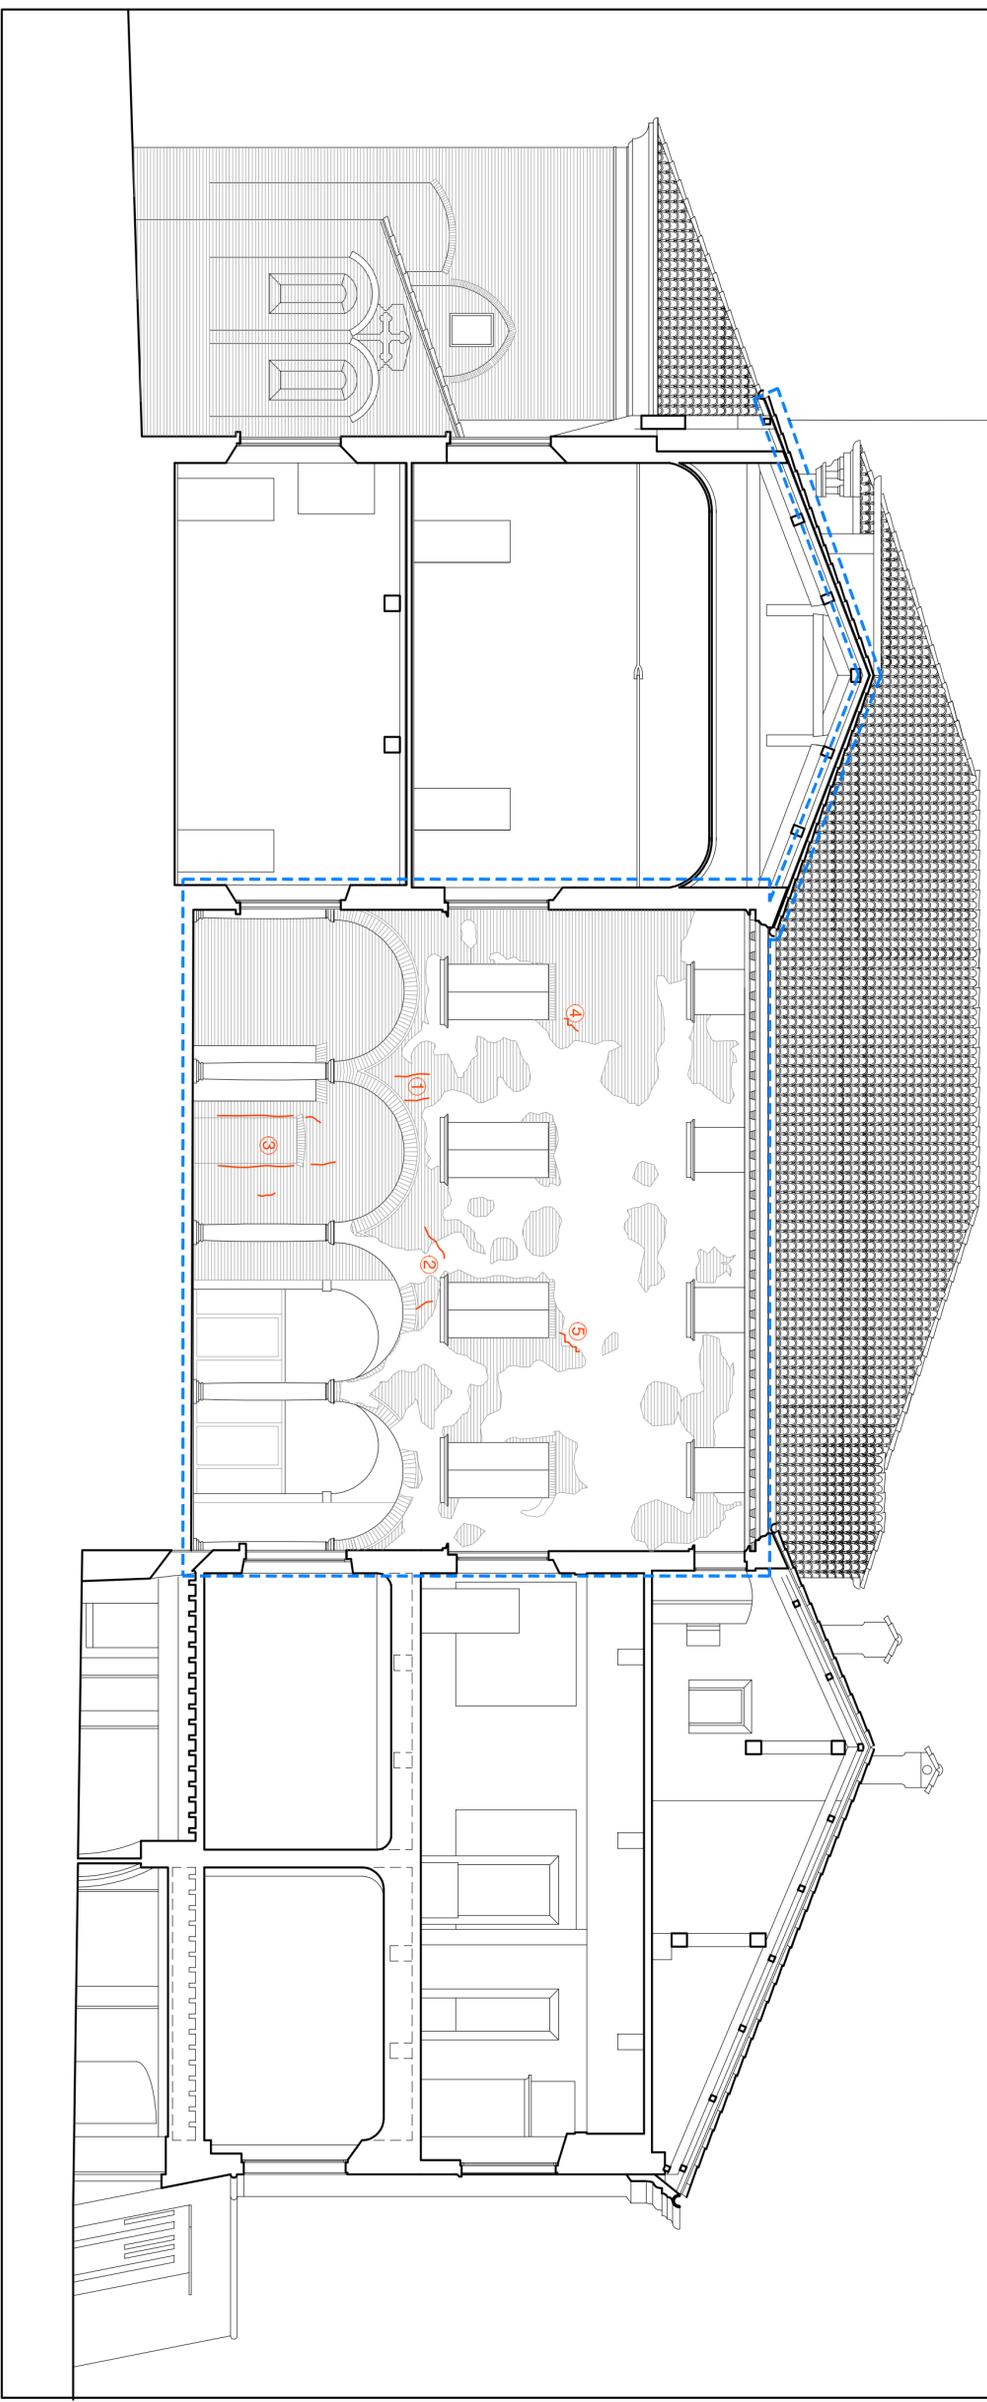

1 SEZIONE C-C' – Cortile interno lato Ovest

1:100

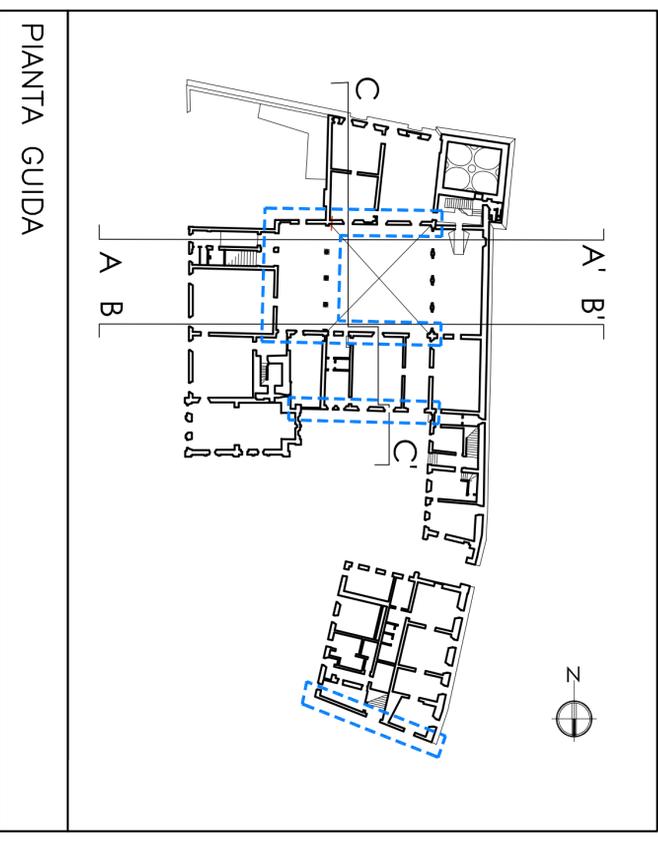

PIANTA GUIDA

-  Lesione (vedi CME alla voce cudi-scuci)
-  Limite intervento

Mauro Severi
Architetto
SEVERI ASSOCIATI
42100 Reggio Emilia
via L.Santi 13 tel. 0522 557777

Progettista Strutture
Giovanni Ragazzi
Ingegnere



Responsabile Unico del Procedimento
Fabio Testi
Ingegnere

Committente
Comune di San Martino in Rio



Progetto
Rocca Estense - Sede Municipale
Riparazione danni con rafforzamento locale
sisma del 20-29/05/2012

Programma Beni Culturali 2013-2014 - ID 3252
Titolo elaborato

SEZIONE C-C'-Cortile interno Ovest - stato attuale

Scala 1:100

File

Disegno di

Data
04.2014