


Comune	SAN MARTINO IN RIO (RE)	inv.	u.02 ₁
Committente	ITALGRANITI GROUP s.p.a. Via Rudi in Piano 355 Gavardo (Trevigine-VC)	data	ottobre 2019
Proprietà	SARDALEASING S.p.A. Via 19 novembre 27 Sassari	scala	varie
Oggetto	Ampliamento stabilimento ceramico OPERE URBANIZZAZIONE Esistente-Progetto (verde di mitigazione) Planimetria-Sezione	revisione	rev. 01 del 03/07/2020
<p>Silea engineering s.r.l. società di ingegneria Via Pier Paolo Pasolini n. 23 41123 Modena tel. 059/2367125 cap. sociale € 10.000,00 p.iva 02978780295 info@sileaeng.com progettista: arch. ELISA BARBIERI</p>			

Firma elettronicamente secondo le norme vigenti. Certificazione rilasciata da Silea Ing S.p.A. Il Progettista Arch. Elisa Barbieri
ha autorizzato la copia di stampa. La presente copia, composta da n. _____ fogli, è conforme all'originale firmato digitalmente.

Disegni (data) (spazio) (completamento) (firma)


CONSERVATORI • ORDINE REGIONALE
ARQUITETTI
ELISA BARBIERI
1179
Elisa Barbieri

ESISTENTE PLANIMETRIA verde mitigazione (SCALA 1:1000)

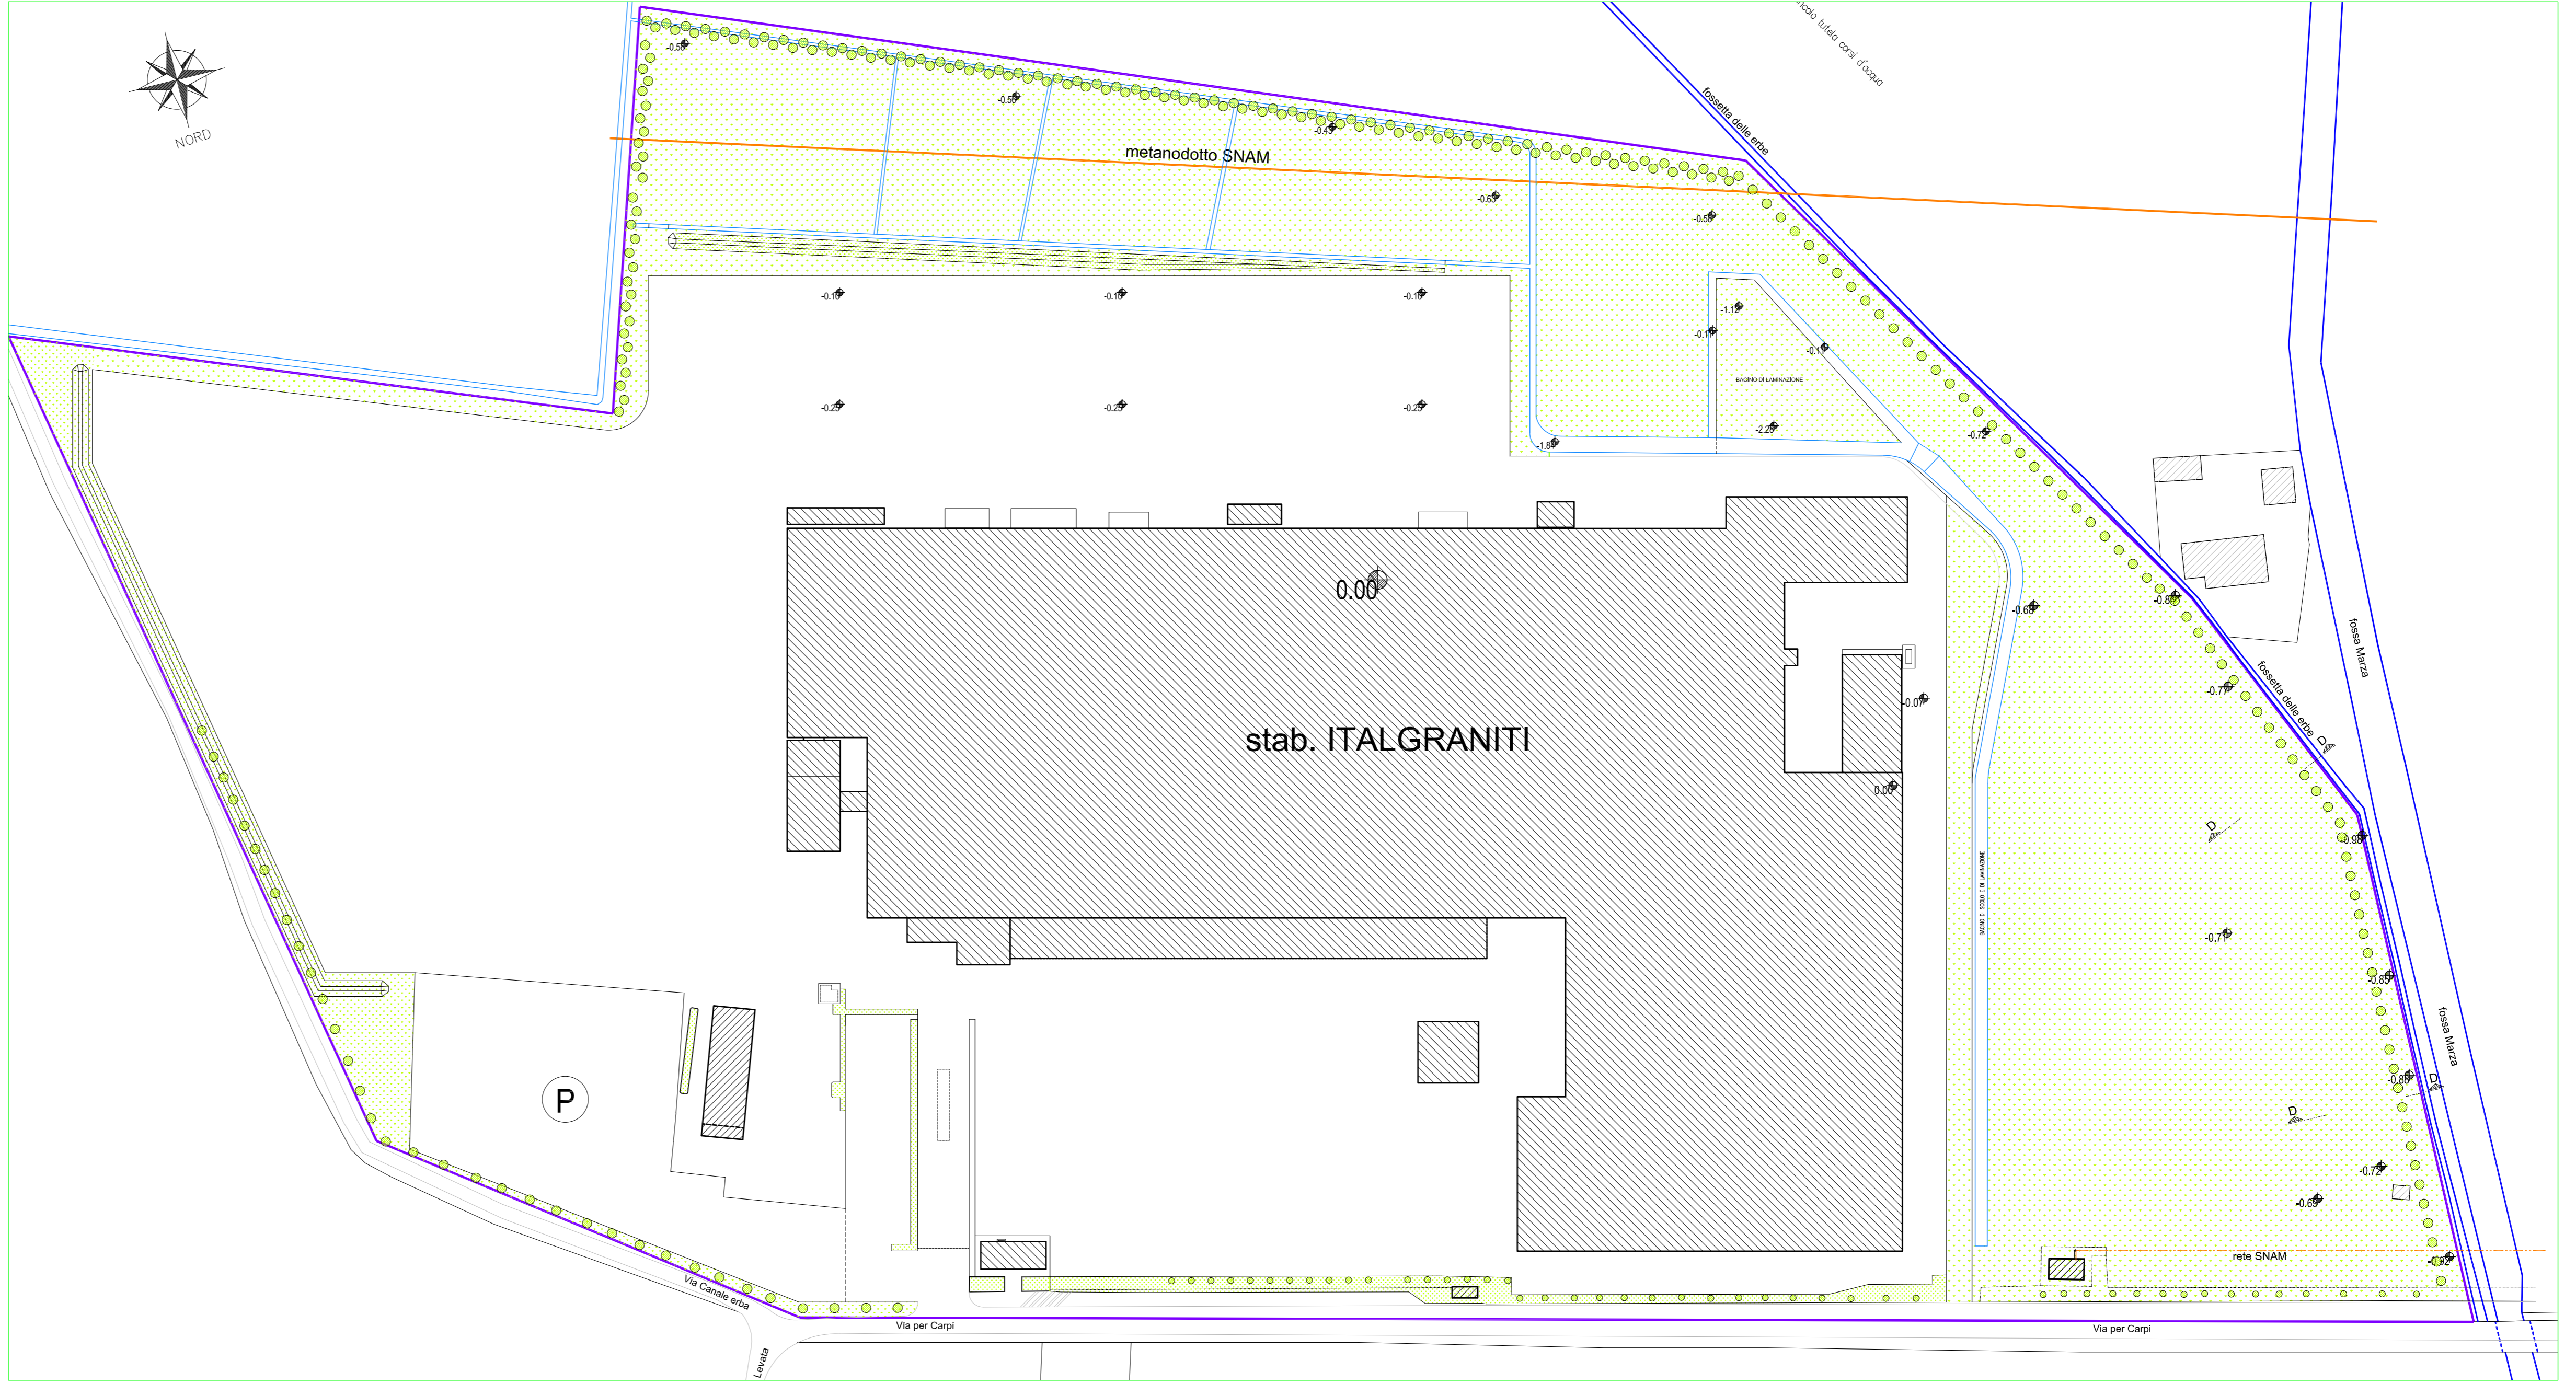


SEZ. E-E (SCALA 1:100)

ESISTENTE

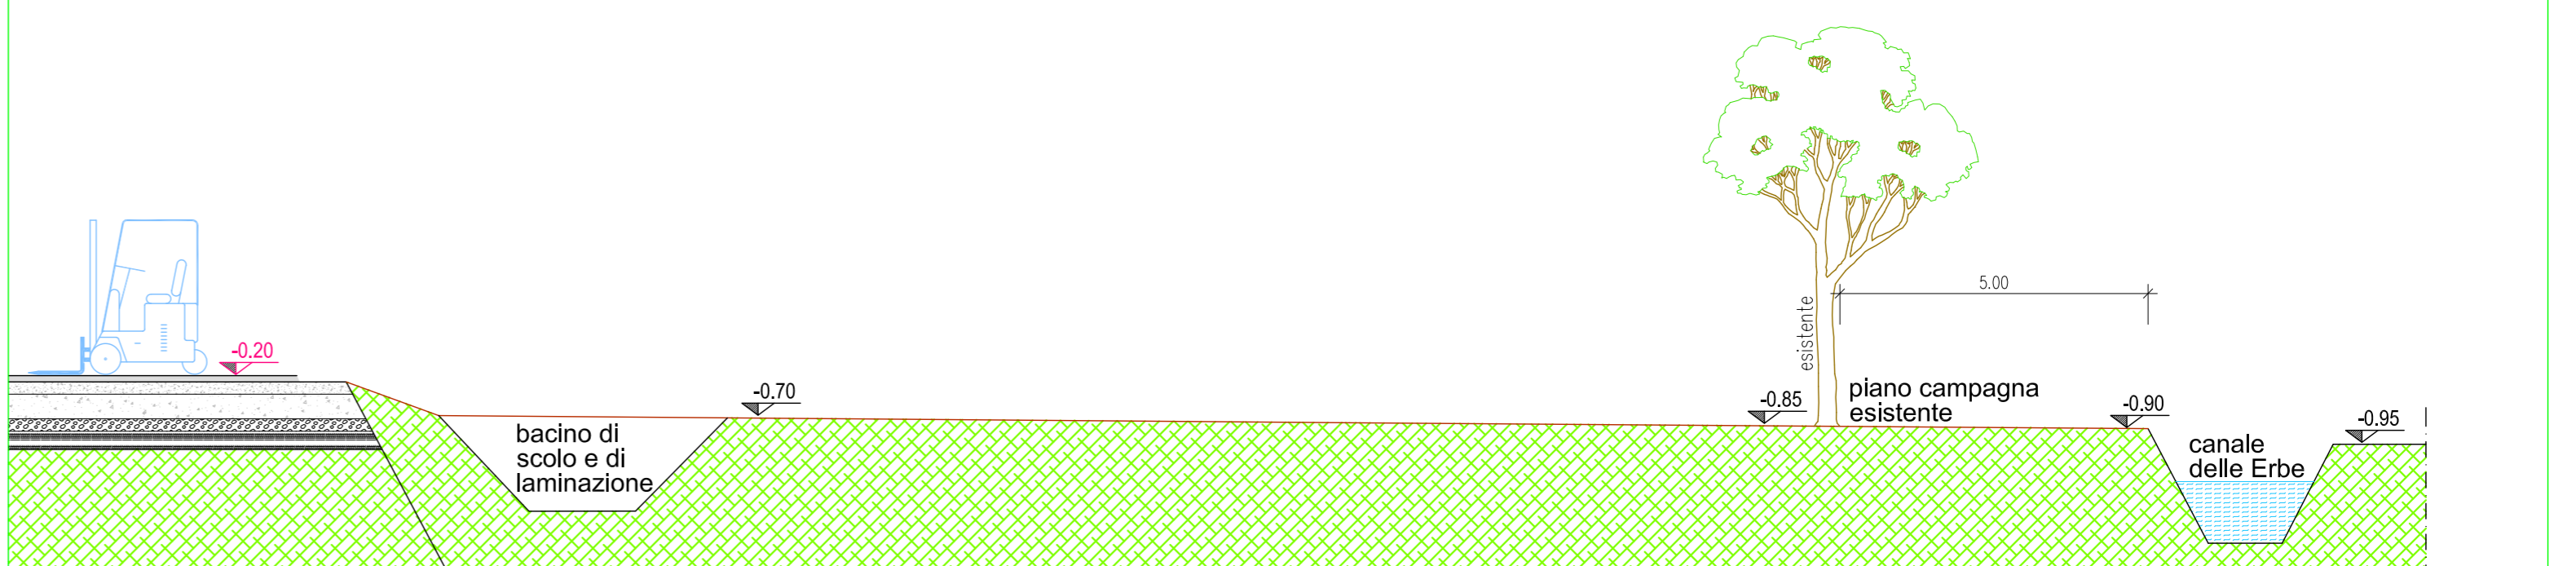


PROGETTO PLANIMETRIA verde mitigazione (SCALA 1:1000)

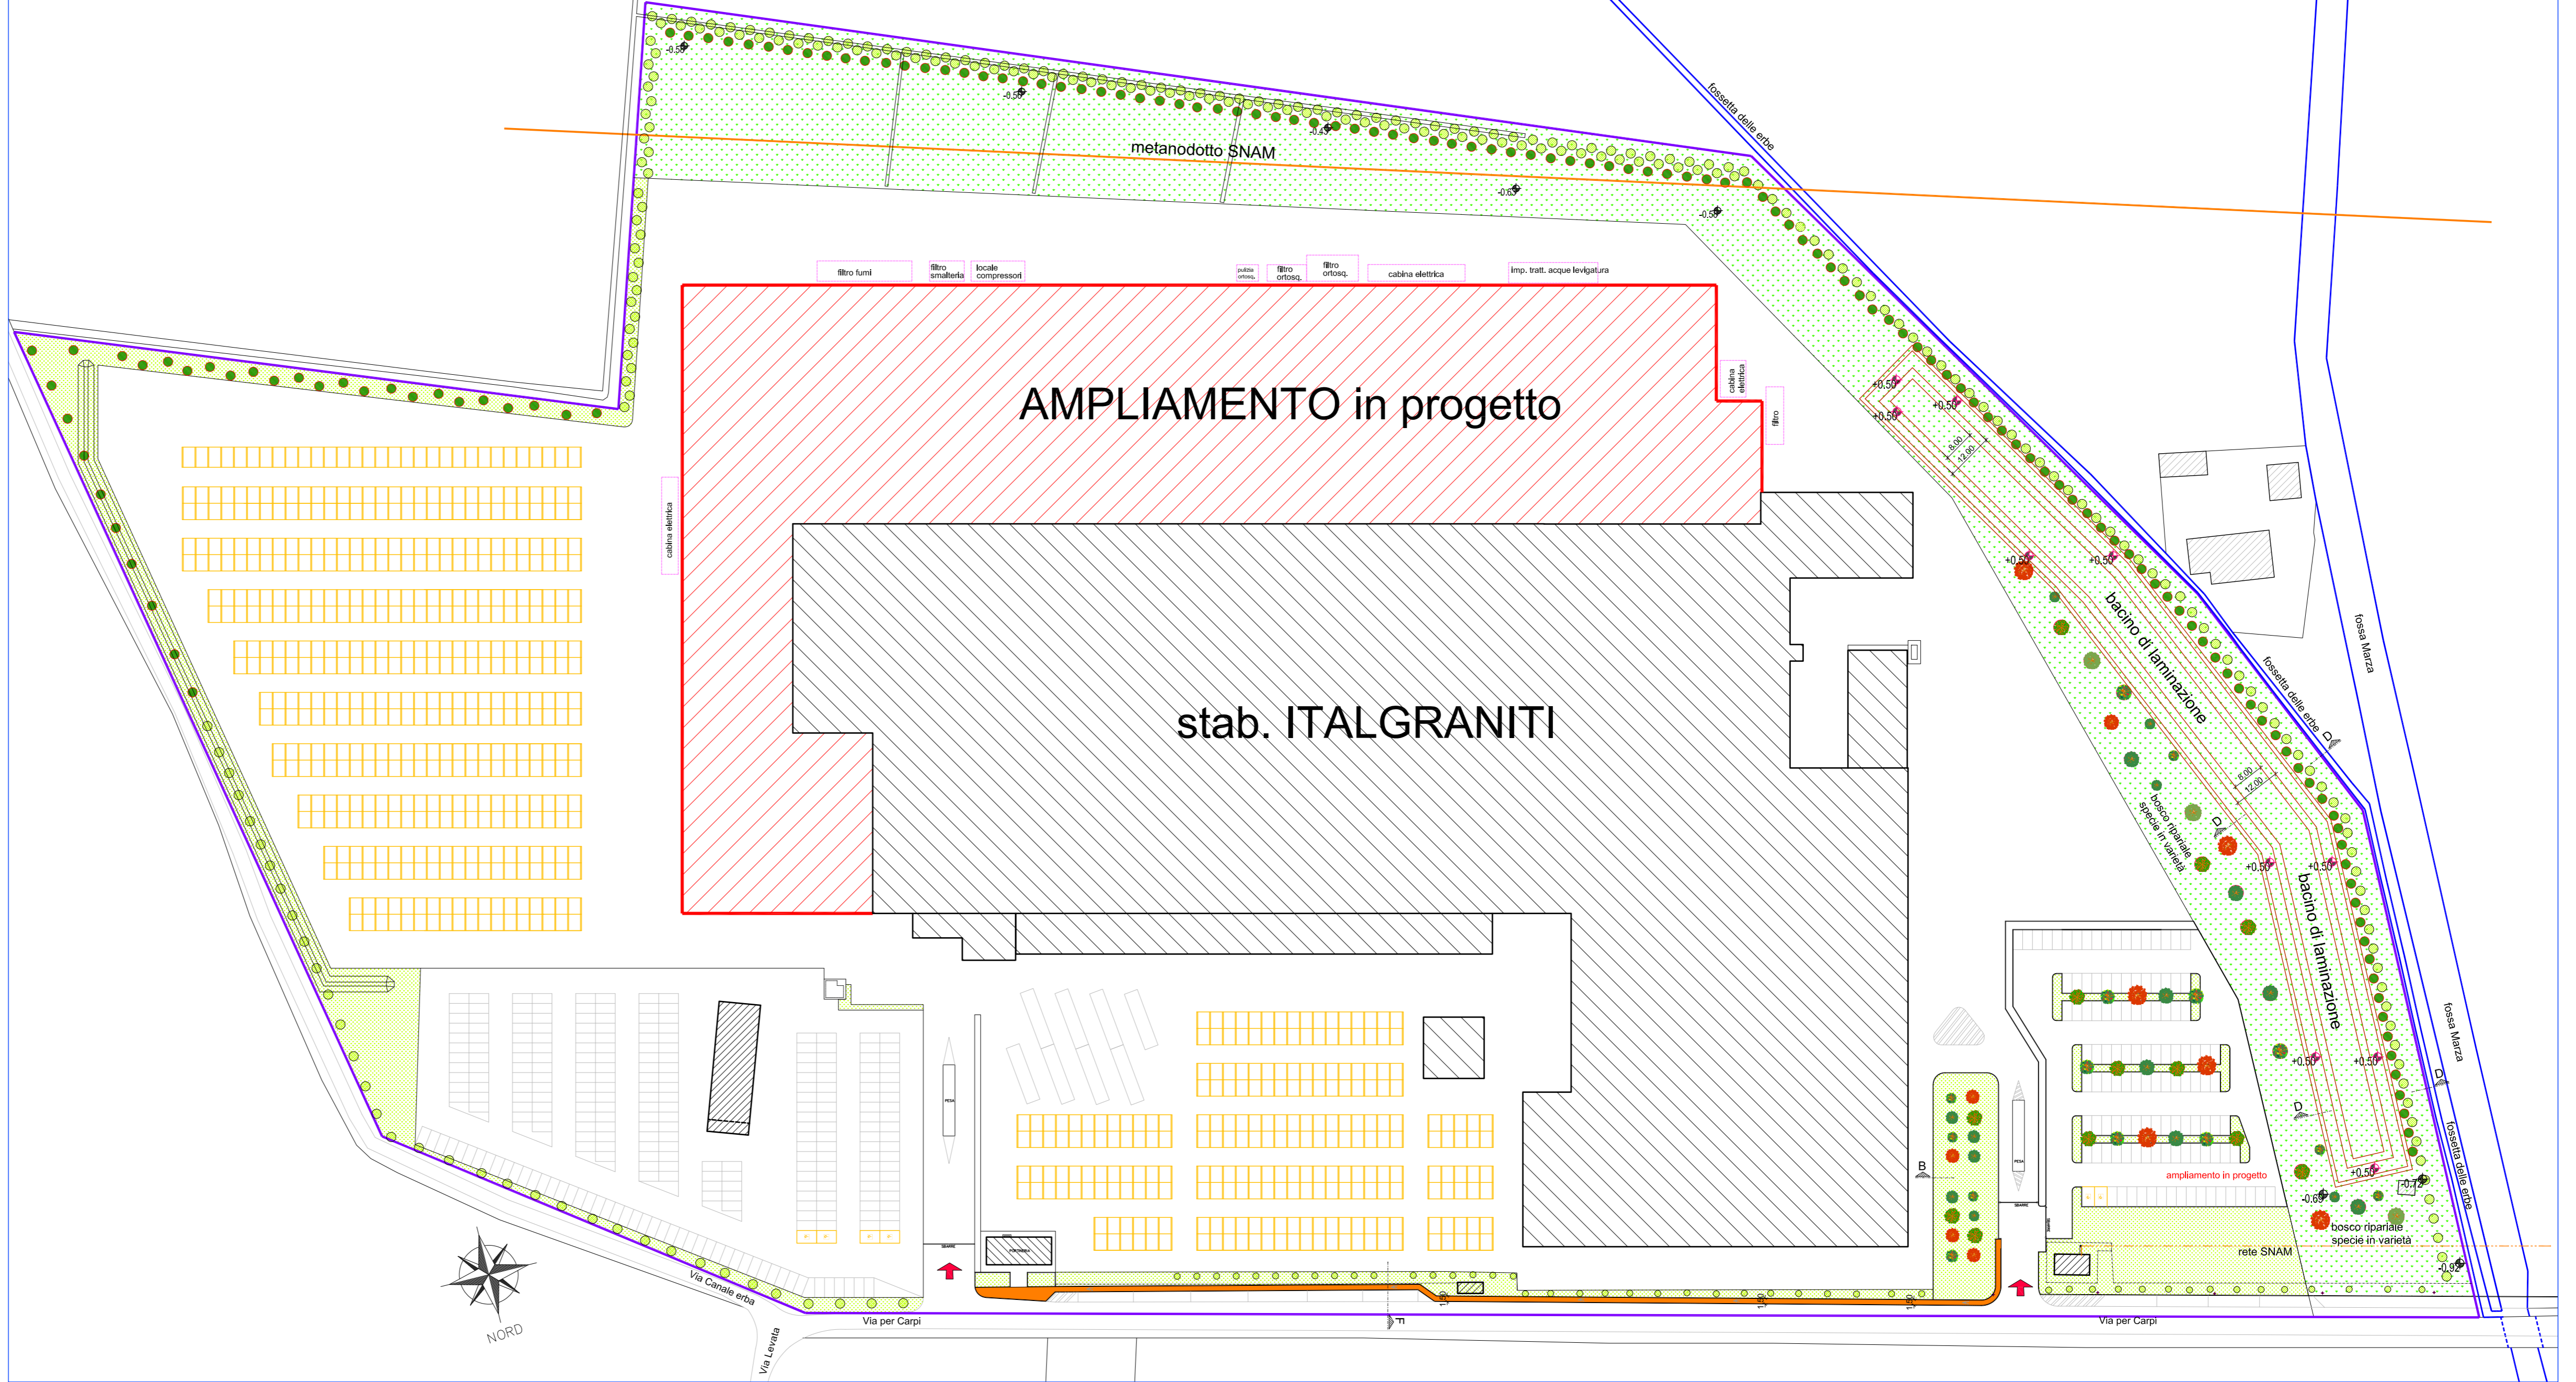

SEZ. D-D (SCALA 1:100)

PROGETTO

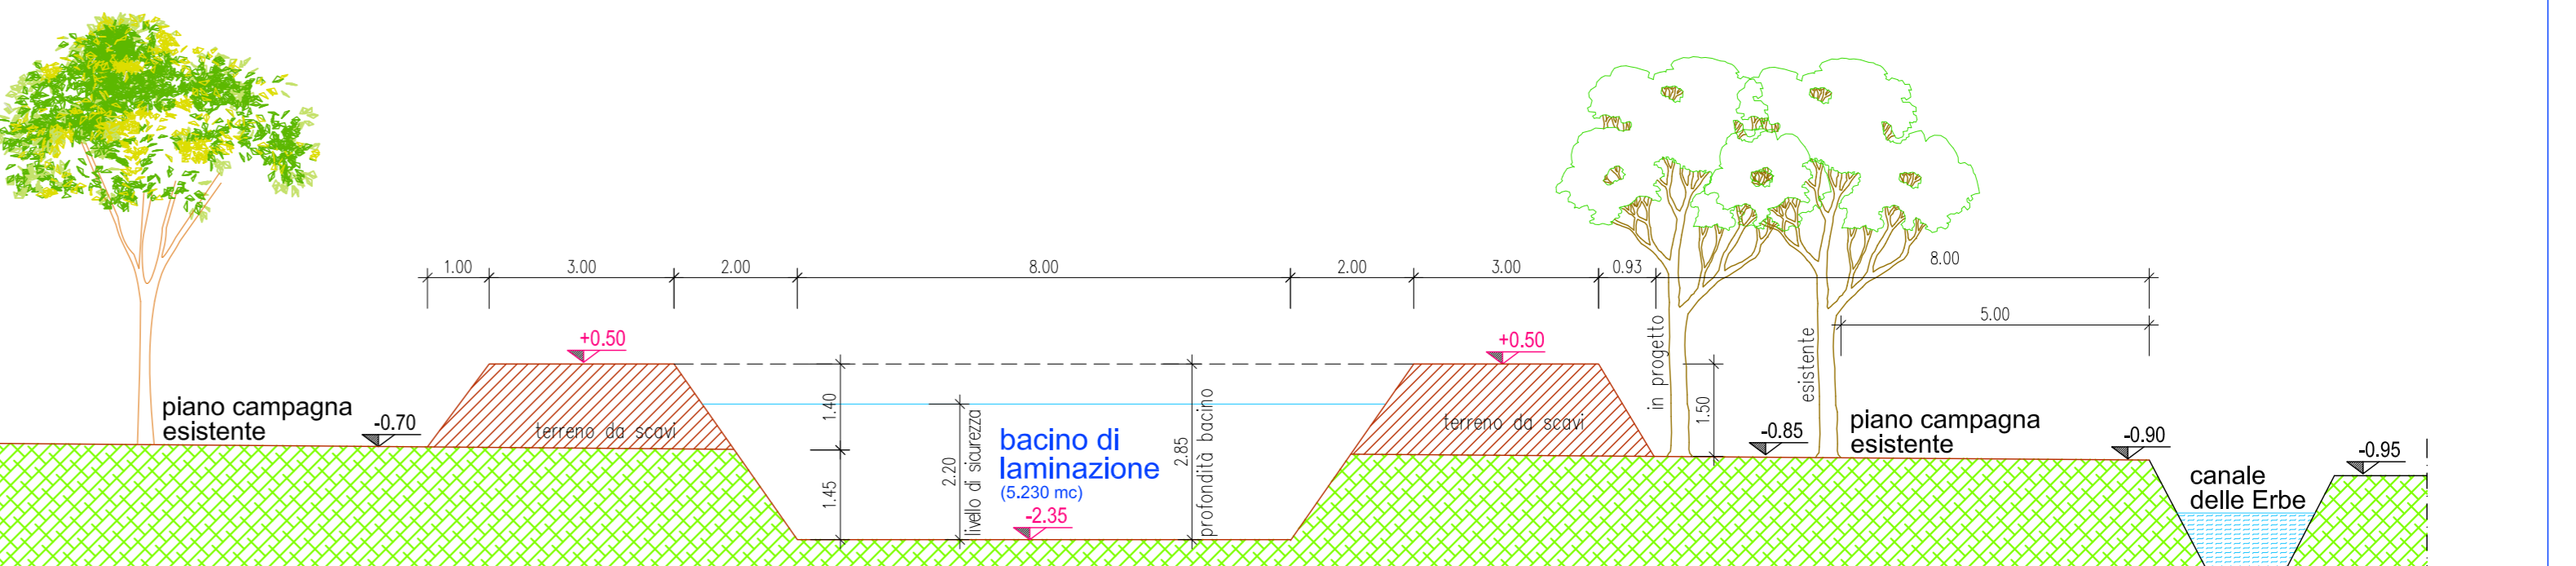

	Verde - Sup. Permeabile	28.172 mq
	Alberi mitigazione (in progetto) - pero da fiore, prunus a foglie rosse, acero campestre	
	Filari alterature mitigazione (esistenti) - pappi cipressati	
	Filari alterature mitigazione (progetto) - carpino bianco	
	Bacino di laminazione (spazio di mitigazione)	5.230 mc