

RIF. PRAT. VVF N° 12152

NOTE

REV.	DESCRIZIONE	DATA	REDAZIONE
0	PROGETTO	25/11/19	M.L.
1	PROFESSIONE	25/11/19	M.L.
2	PARAPROVA	25/10/19	M.L.

Professionista autorizzato con P.P. DAVIDE MALAGUTI
 Mod. 10 - Strada Portile n. 42 - 41126 MODENA
 Tel. 0536 3398987 - Fax. 053 232796
 P.I. 0233490366 - C.F. MCCOVD 60730C1071
 E-mail - malaguti@biacchioscatti.it

COMPARTI: ITALGRANITI GROUP SPA
 VIA RADICI IN PIANO, 355 - CASALINO DI FORMIGNE - MO -

OPERA: STABILIMENTO CERAMICO
 IN VIA PER CARPI, 54 - SAN MARTINO IN RIO - REGGIO EMILIA


ELABORATO: VF.4 PREVENZIONE INCENDI
 DISTRIBUZIONE IN PIANA RETE GAS METANO IN COPERTURA 1/250

UTILIZZATORI GAS METANO

Numero	Sigla	Descrizione	Potenza
1	ATM 65	Atomizzatore marca SACMI mod. ATM 65 (ESISTENTE)	6380 kW
2	ATM 52	Atomizzatore marca SACMI mod. ATM 52 (ESISTENTE)	4988 kW
3	ATM 36	Atomizzatore marca SACMI mod. ATM 36 (ESISTENTE)	3480 kW
4	EVA 984	Essiccatoio verticale per piastrelle marca SACMI mod. EVA 984 (n.2) (ESISTENTE)	1163 kW (cadauno)
5	E 7P	Essiccatoio orizzontale marca SACMI mod. E 7P (ESISTENTE)	2450 kW
6	FMA 295	Forno di cottura, a rulli, marca SACMI mod. FMS 223/119,7 (ESISTENTE)	9960 kW
7	EKO 298	Forno di cottura, a rulli, marca SACMI mod. EKO 298/119,7 (ESISTENTE)	6335 kW
8	FT 58/6	Forno MARPAK mod. FT 58/6 TWIN termoretraibile (ESISTENTE)	610 kW
9	F2C	Forno MARIFN F2C termoretraibile (ESISTENTE)	418 kW
10	FT	Termostriscia radiante a gas marca FRACCARO (n.2) (ESISTENTE)	10 kW (cadauno)
11	FRB4	Termostriscia radiante a gas marca FRACCARO mod. FRB4 (n.9) (ESISTENTE)	40 kW (cadauno)
12	FUN20	Generatore d'aria calda a gas marca ACCORDINI mod. FUN 20 SB (ESISTENTE)	23,8 kW
13	F20	Generatore d'aria calda a gas marca ROBUR mod. F20 M (ESISTENTE)	21 kW
14	TOR	Torcia a gas per termoretraibile marca BERSELLI (n.4) (ESISTENTE)	38,9 kW
15		Sistema combinato aerotermo interno e caldaia esterna funzionante a gas metano (n.2) (ESISTENTE)	34 kW (cadauno)
16	FMA 217	Forno di cottura, a rulli, marca SACMI mod. FMA 217/201,6 (DI NUOVA INSTALLAZIONE)	11200 kW
17	E7P 200	Essiccatoio orizzontale marca SACMI mod. E 7P200/37,4 (DI NUOVA INSTALLAZIONE)	4550 kW
18		Post Combustore posto all'esterno su spazio a cielo libero (DI NUOVA INSTALLAZIONE)	110 kW

LEGENDA

- TUBAZIONE RETE DI DISTRIBUZIONE GAS METANO ESISTENTE
- NUOVA TUBAZIONE RETE DI DISTRIBUZIONE GAS METANO
- VALVOLA D'INTERCETTAZIONE OMOLOGATA PER GAS METANO
- GRUPPO DI RIDUZIONE GAS METANO DA 2,5 BAR A 0,5 BAR
- VALVOLA INTERCETTAZIONE GENERALE OMOLOGATA GAS METANO
- SERRAMENTO IN COPERTURA APRIBILE

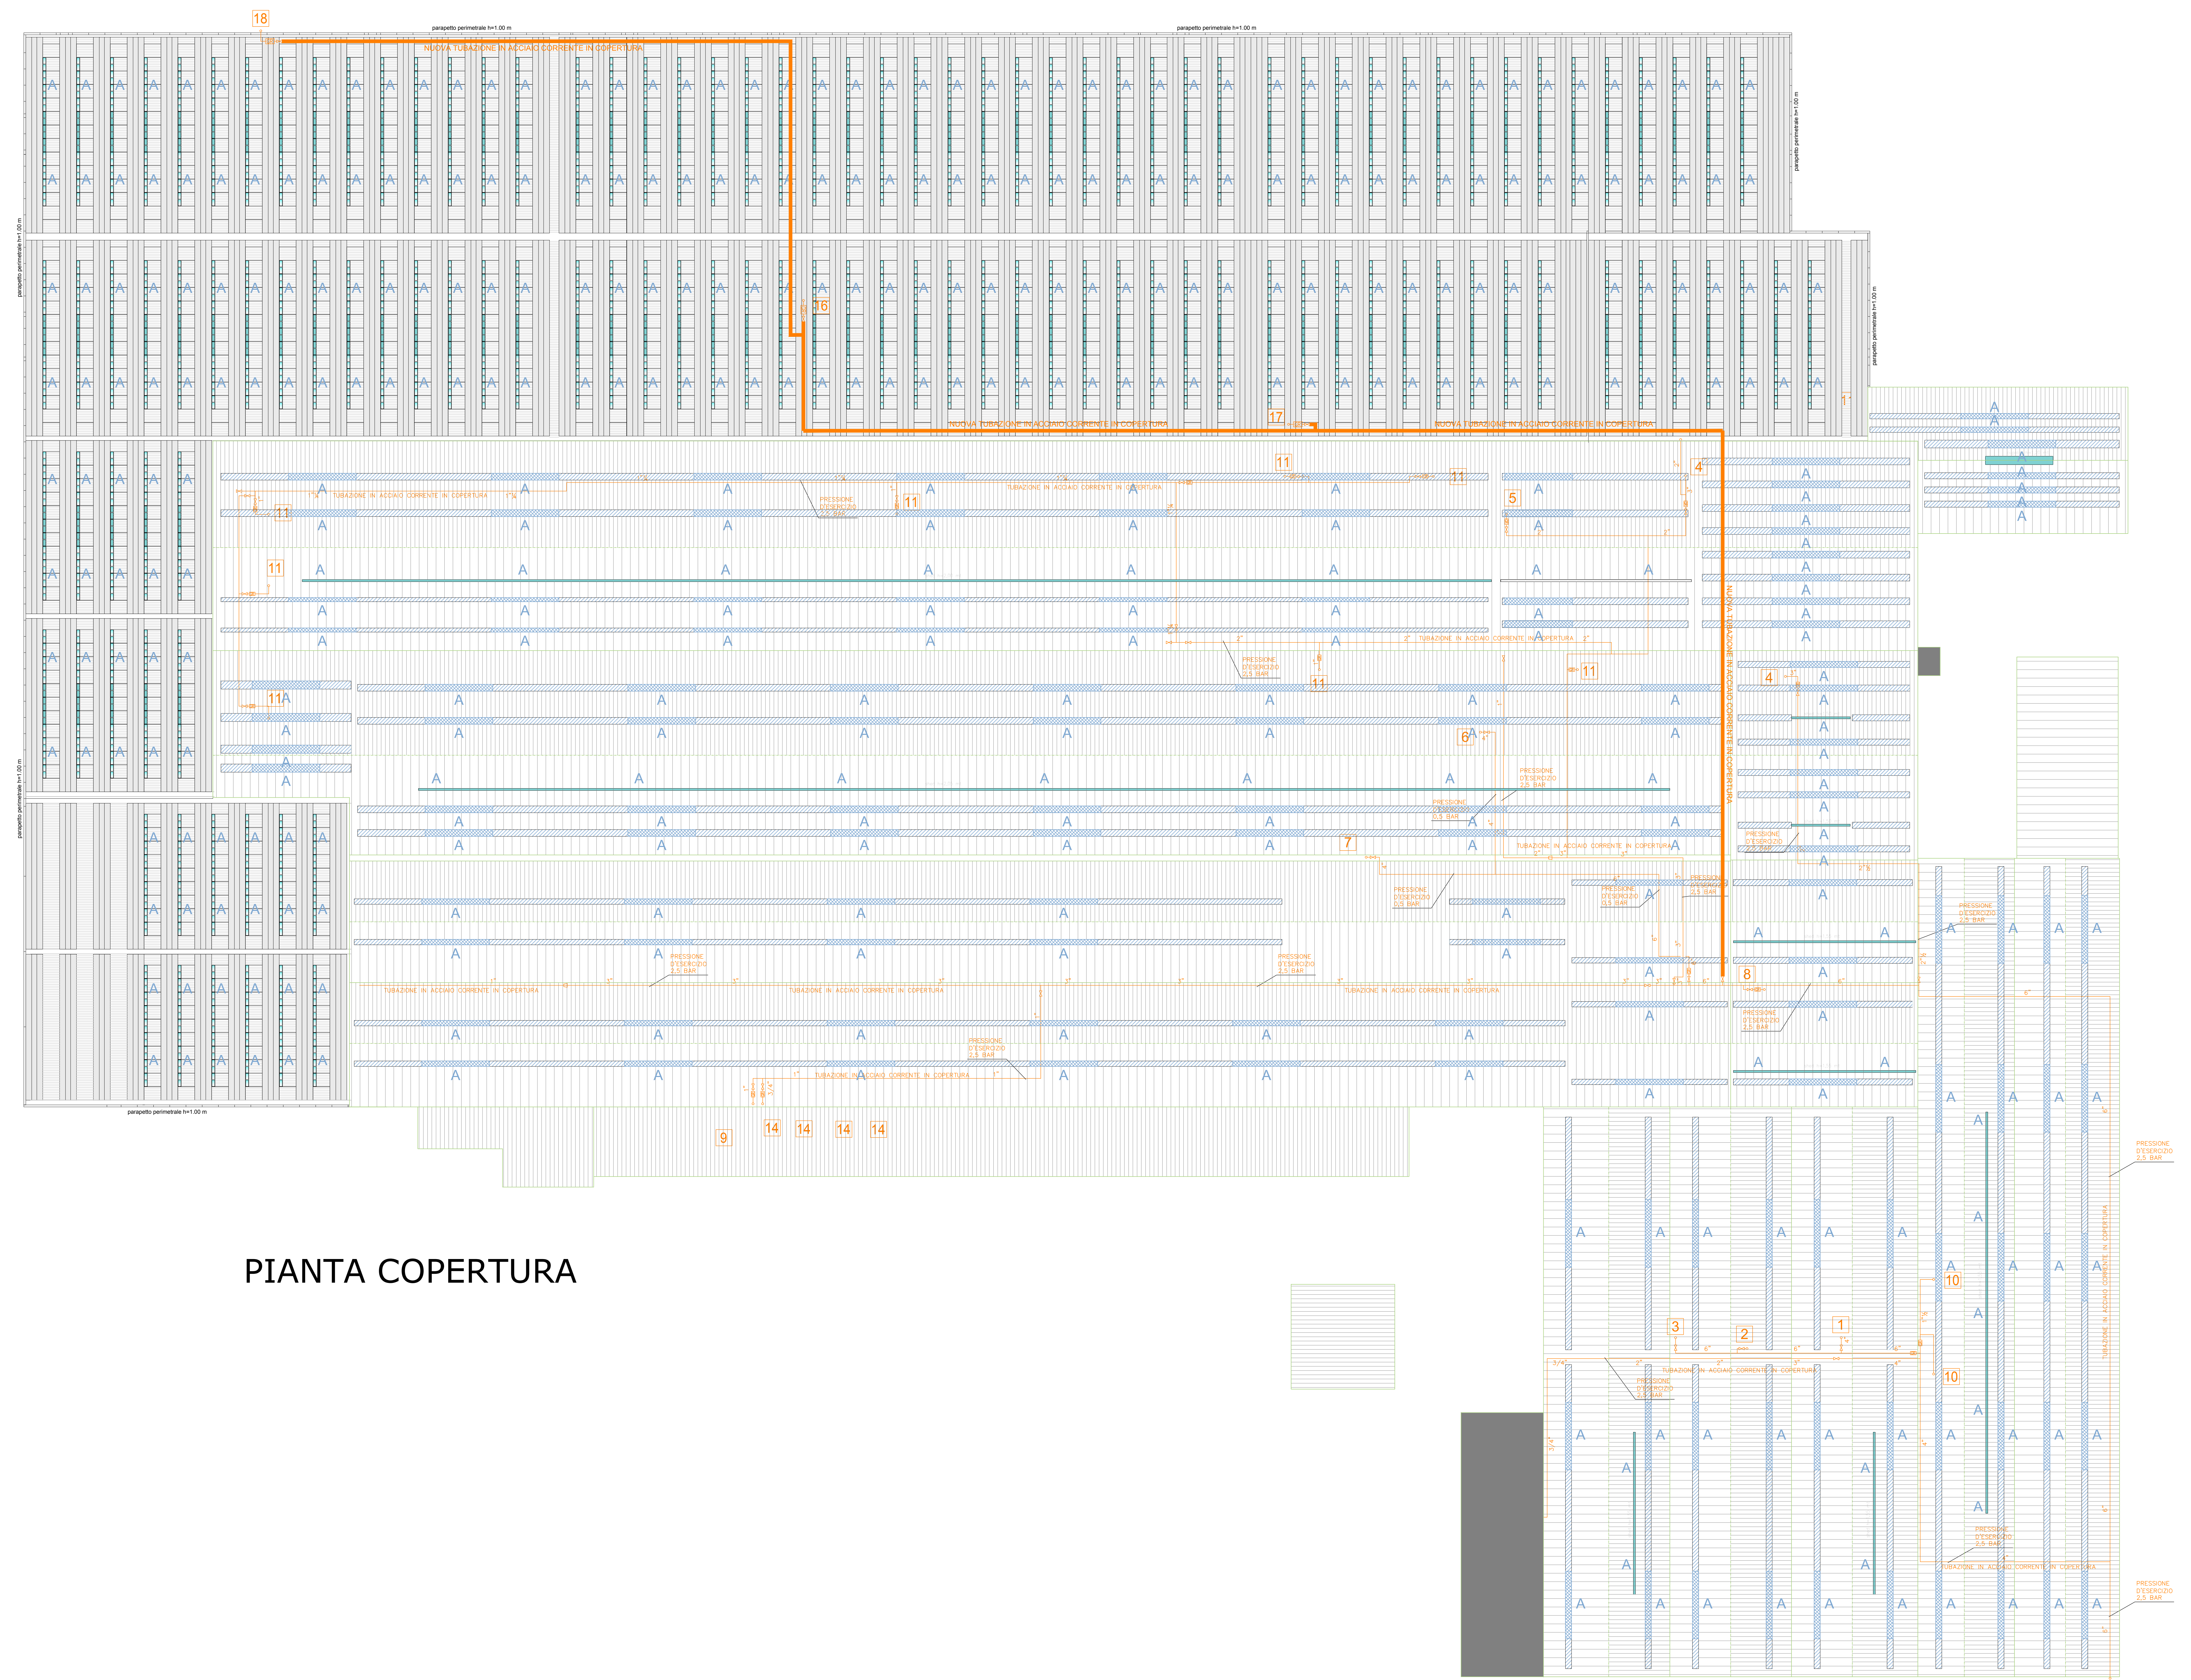

PIANTA COPERTURA