

LEGENDA LESIONI

lesione isolata


lesione diffusa

lesione a croce

lesione di architrave

pareti non ammassate

Limite intervento

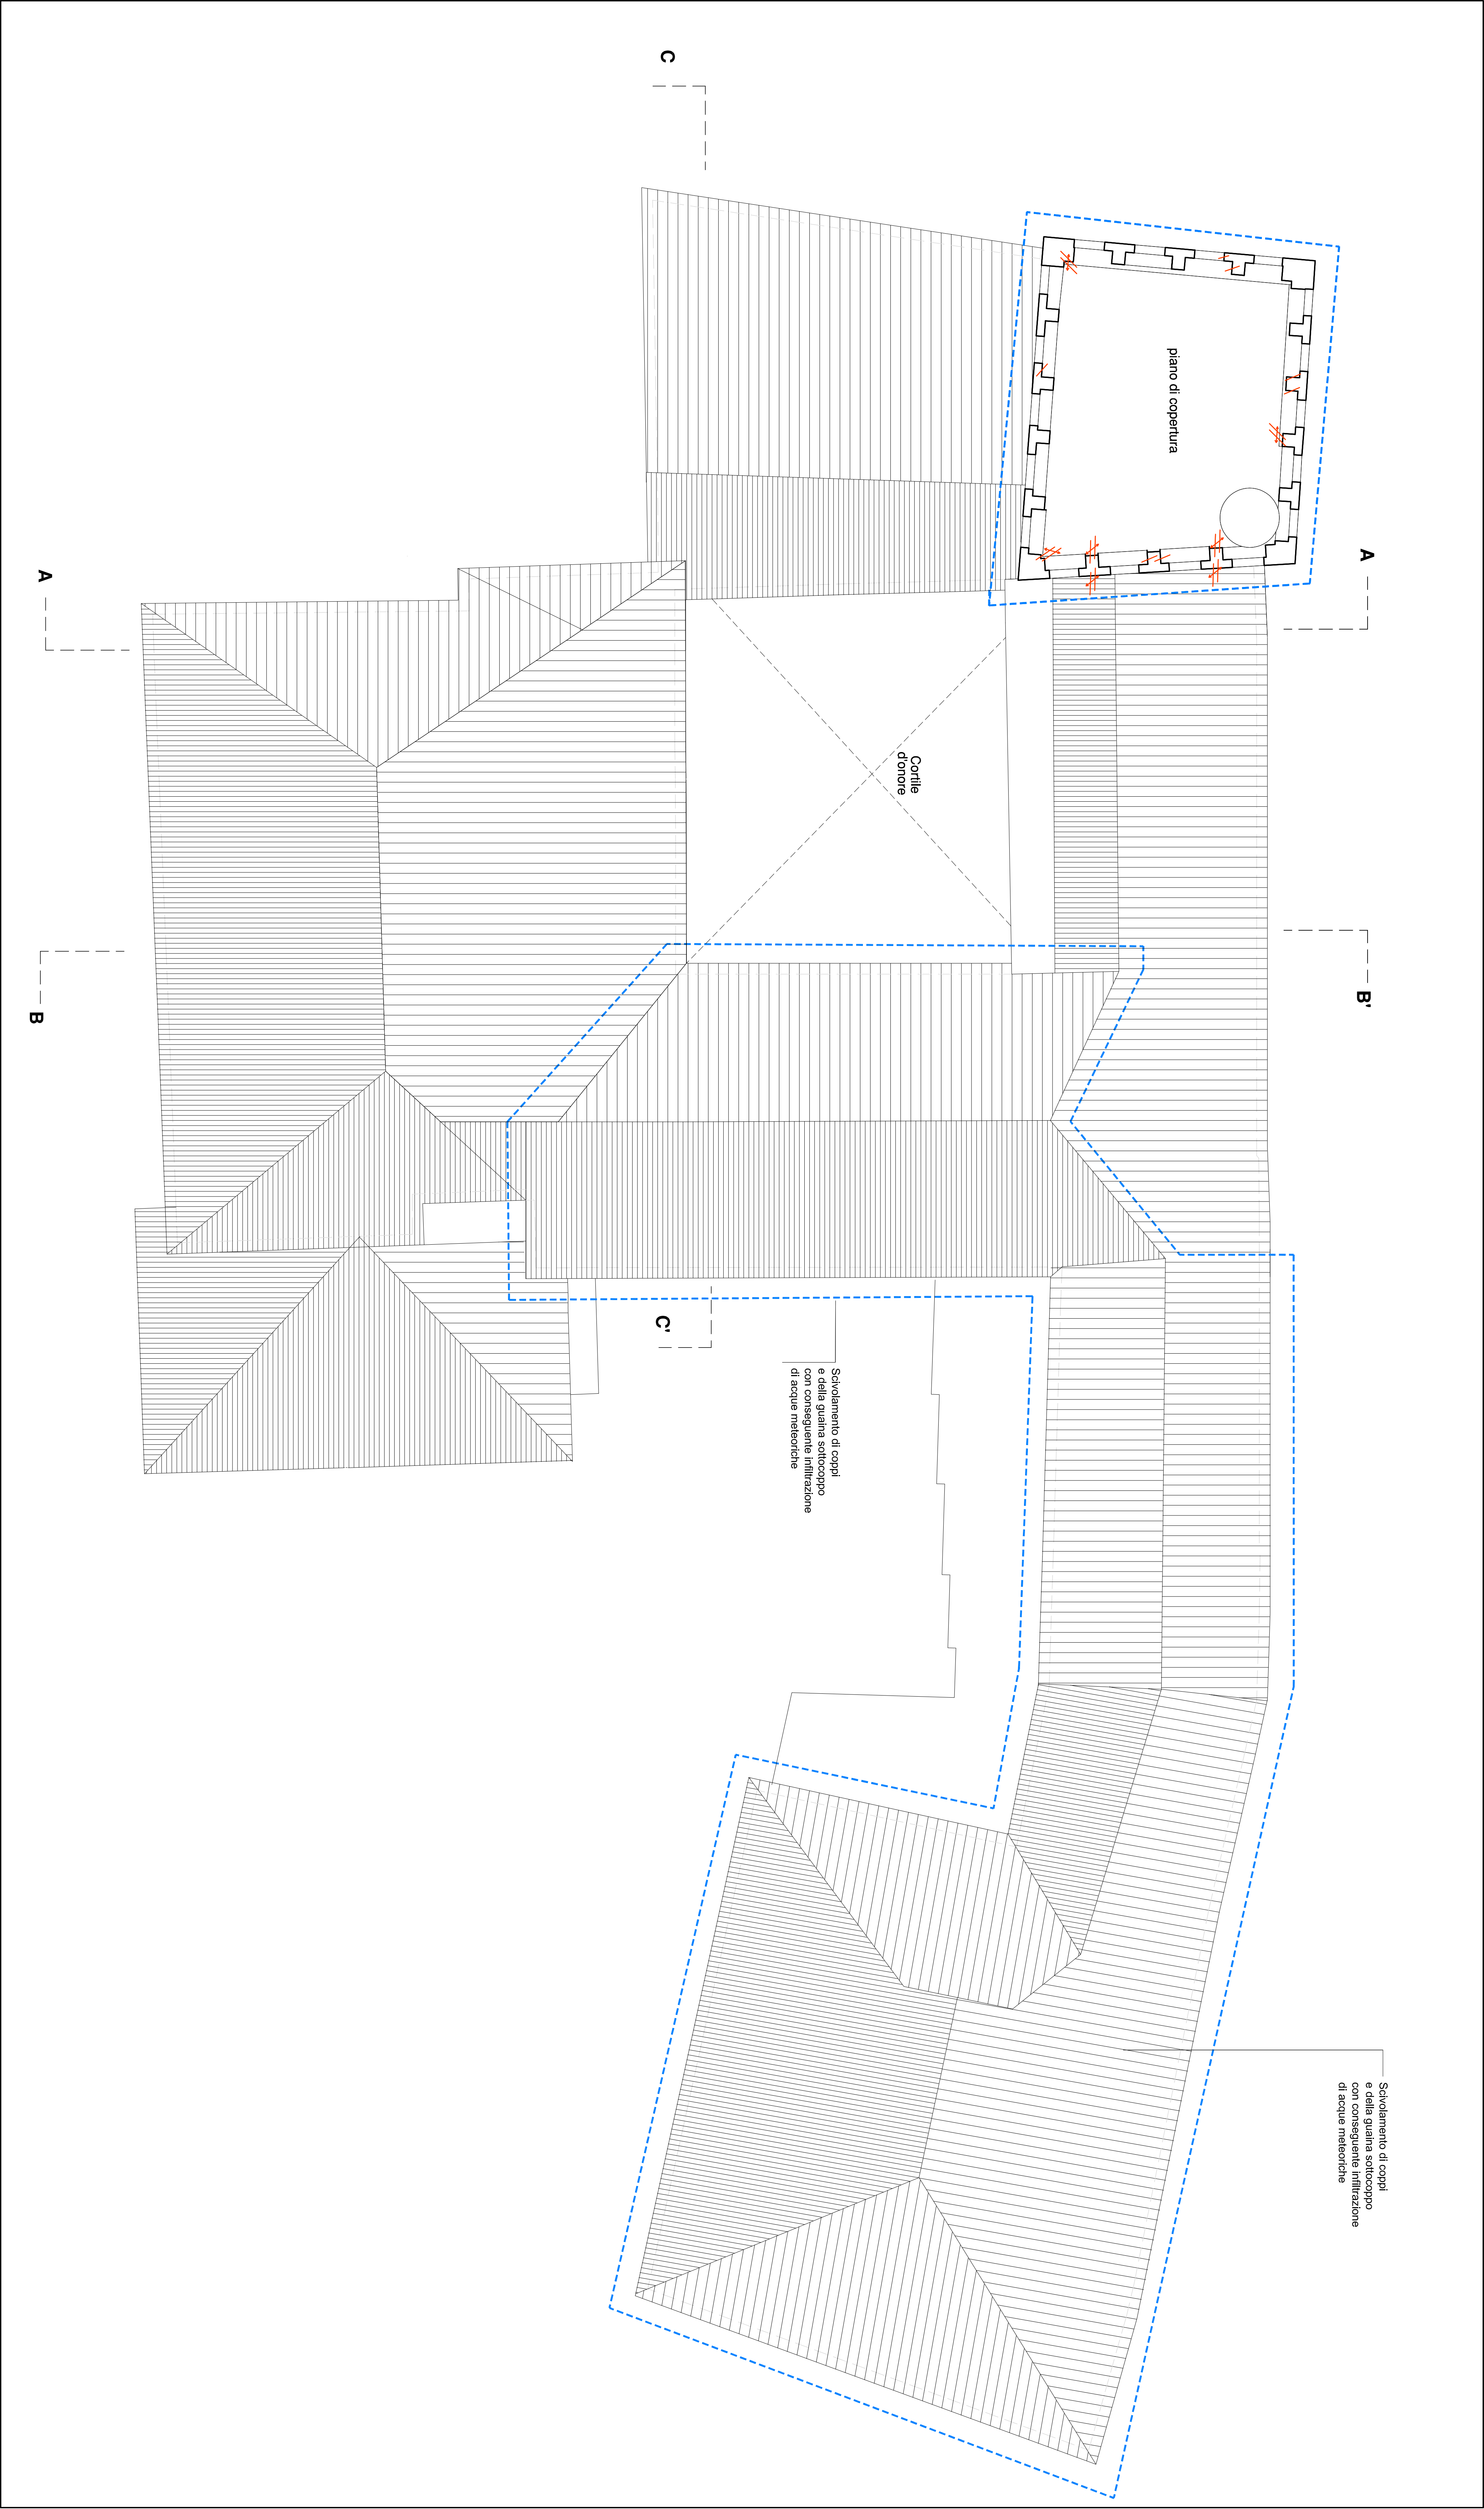

Mauro Severi

Architetto

SEVERI ASSOCIATI

42100 Reggio Emilia

Via L. Sani 13 tel. 0522.597777

Progettista Strutture

Giovanni Ragazzi

Ingegnere

Responsabile Unico del Progetto

Fabio Tesi

Ingegnere

Comune di

San Martino in Rio

Progetto

Rocca Estense - Sede Municipale

Riparazione danni con rafforzamento locale

Stato del 20/09/2012

Programma Beni Culturali 2013-2014 - ID 2652

Titolo elaborato

Scalo 1:100

PIANTA DELLE COPERTURE - stato attuale

File

Disegno di

Data

04/2014

4

1

PIANTA PIANO TORRAZZO - COPERTURE

1:100