
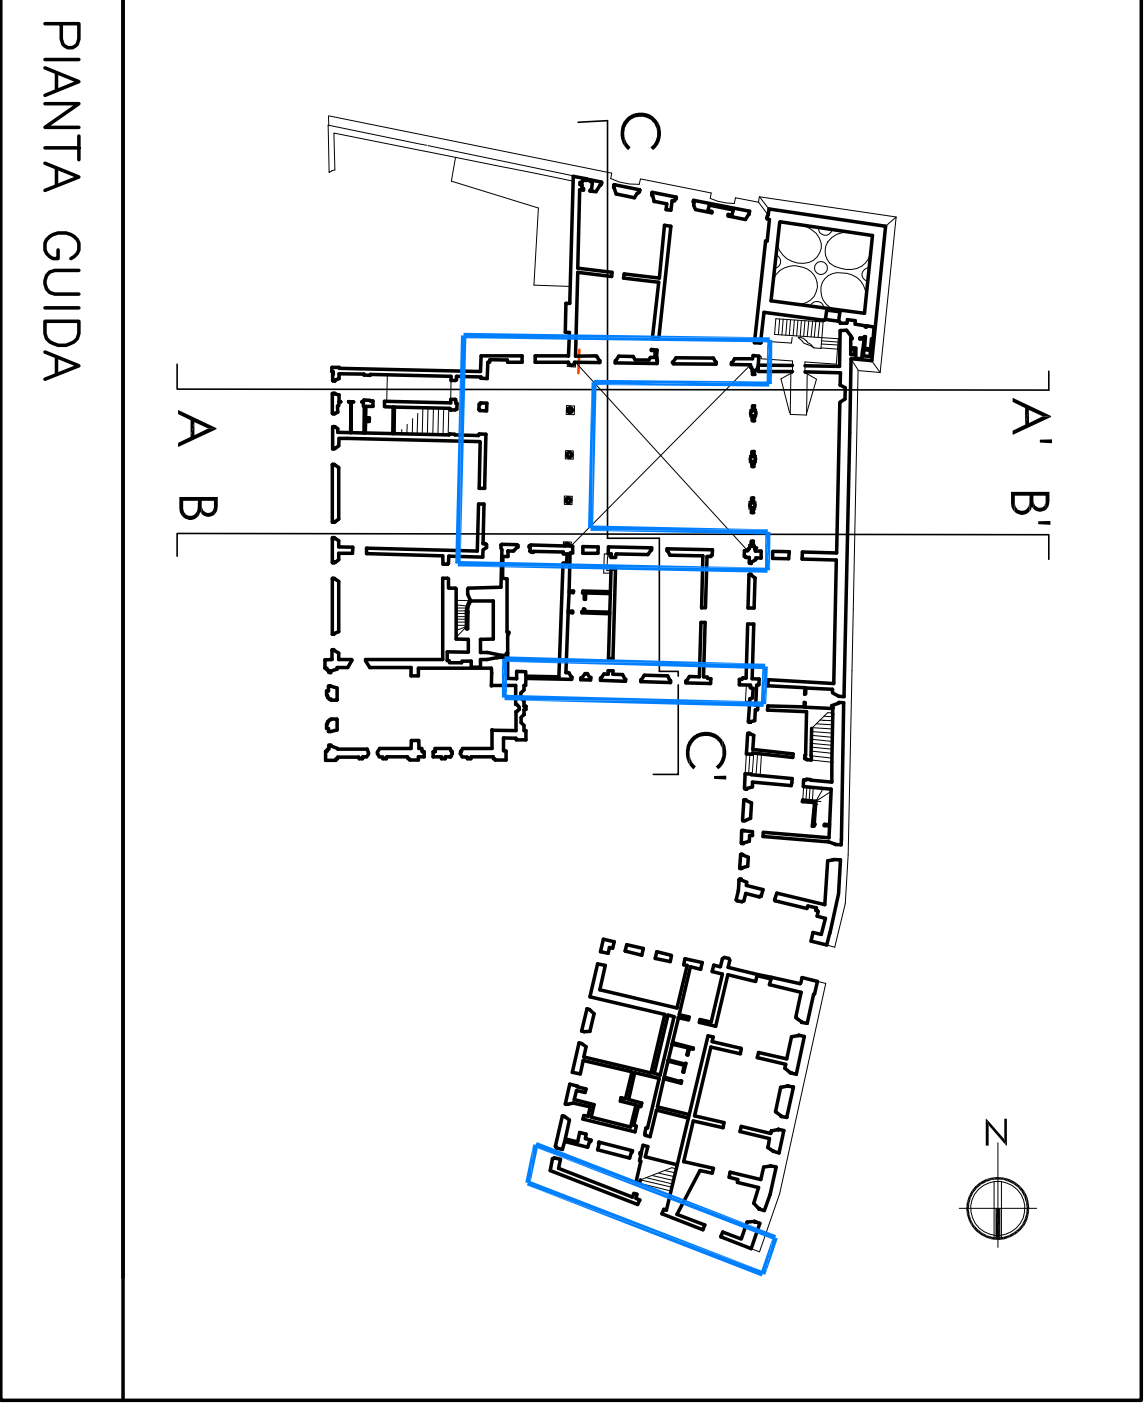
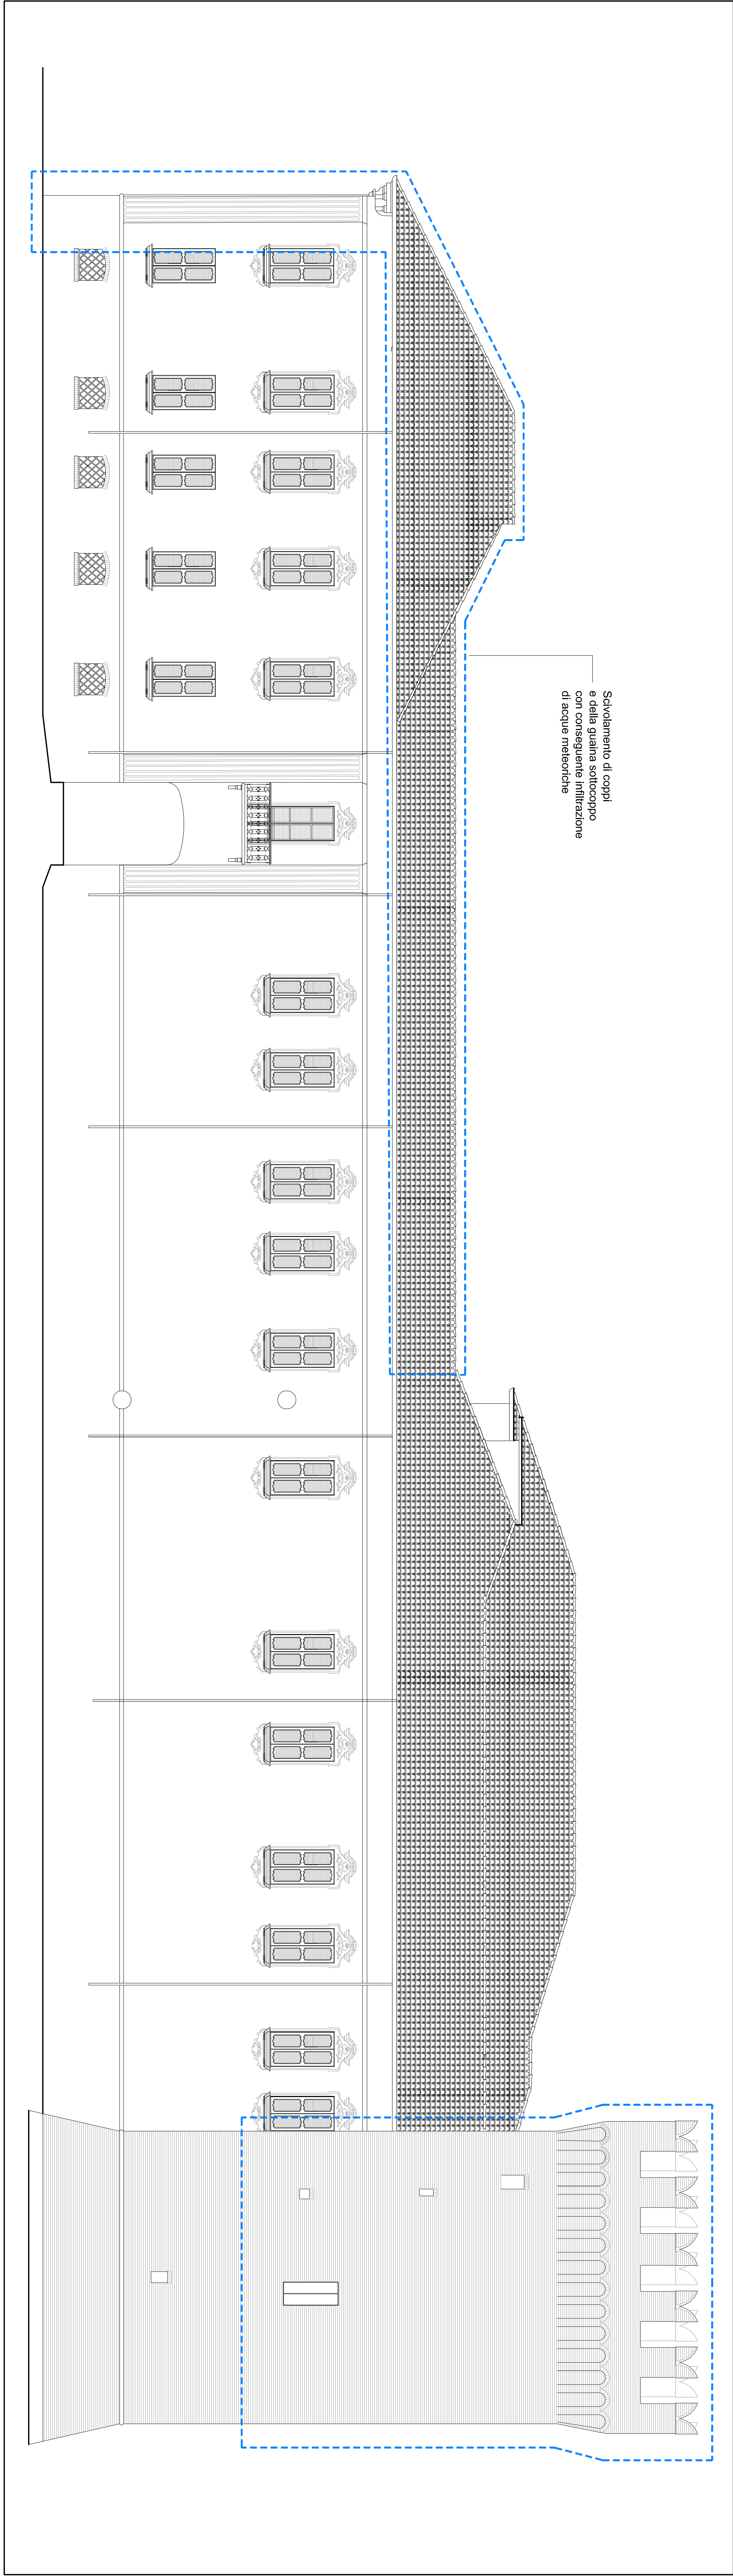


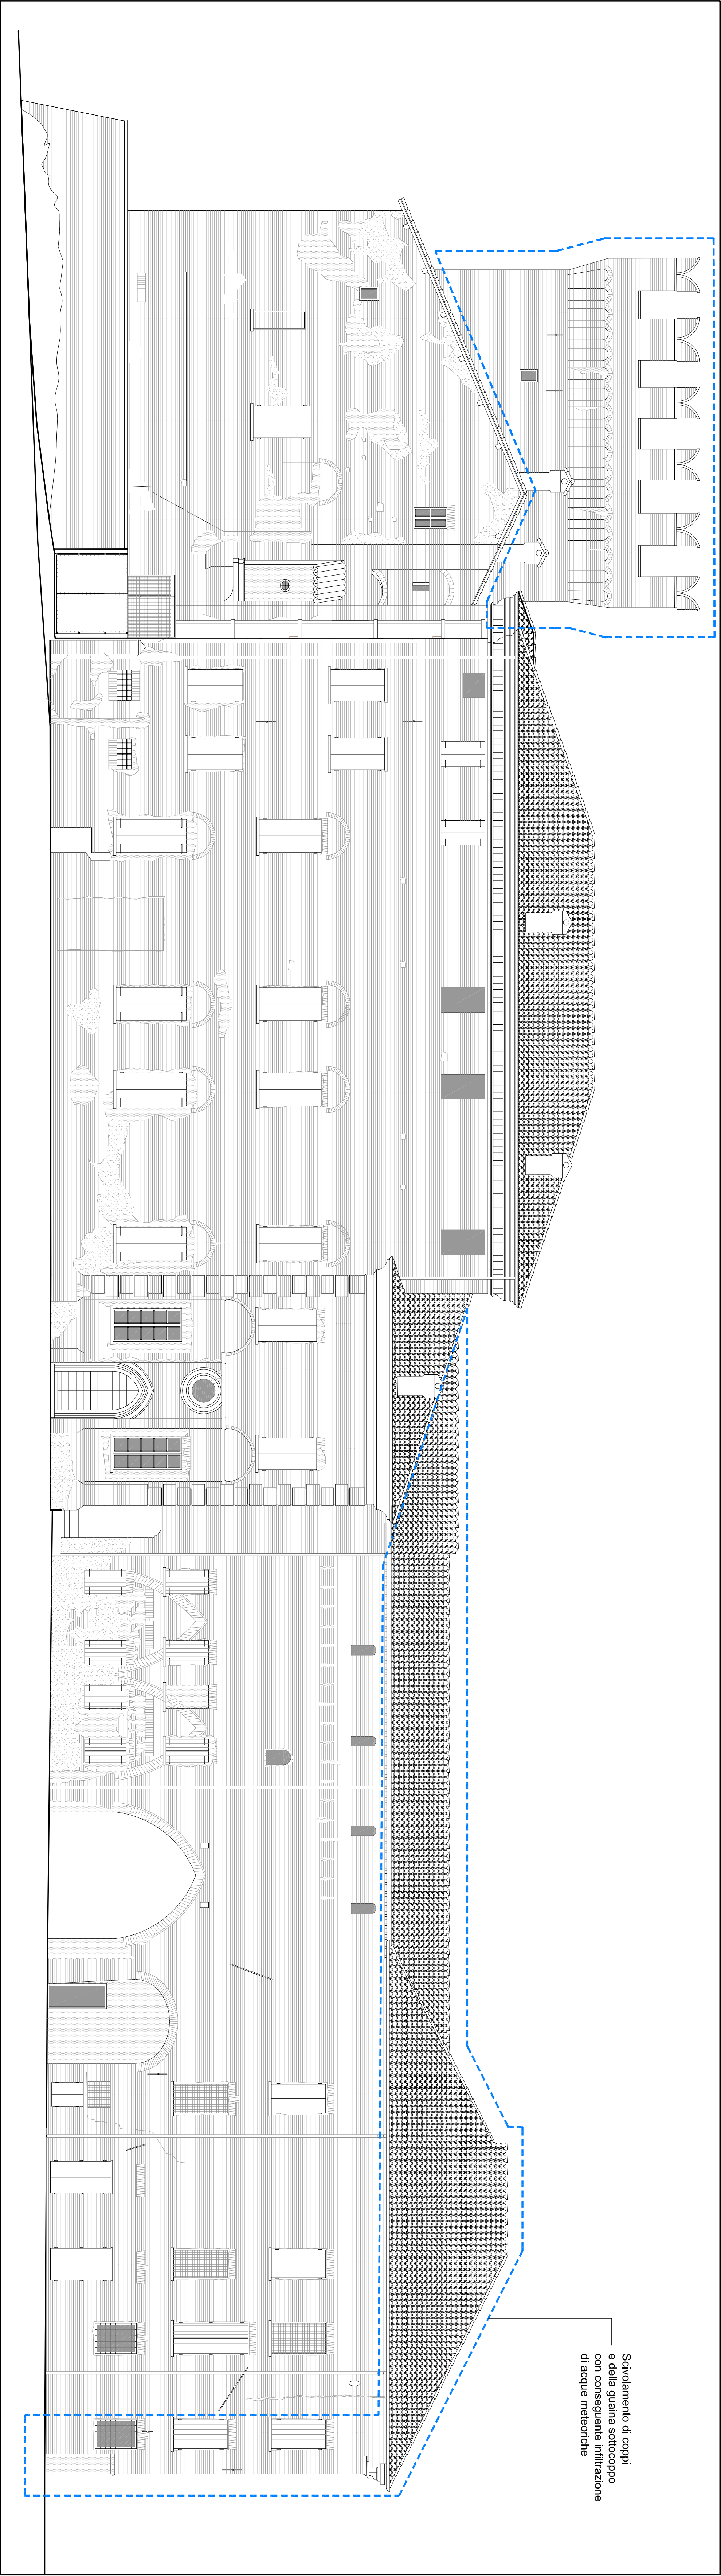

Mauro Severi Architetto SEVERI ASSOCIATI 42100 Reggio Emilia Via L. Sani 13 tel. 0522 597777	
Progettista Strutturale Giovanni Ragazzi Ingegnere	
Responsabile Unico dell'Intervento Fabio Tesi Ingegnere	
Comittente	Comune di San Martino in Rio
Progetto	Rocca Estense - Sede Municipale Riparazione danni con rafforzamento locale Sisma del 29/09/2012 Programma Beni Culturali 2013-2014 - ID 2652 Titolo elaborato PROSPETTI EST E OVEST - stato attuale Scala 1:100
File	5
Disegno di	
Data	