



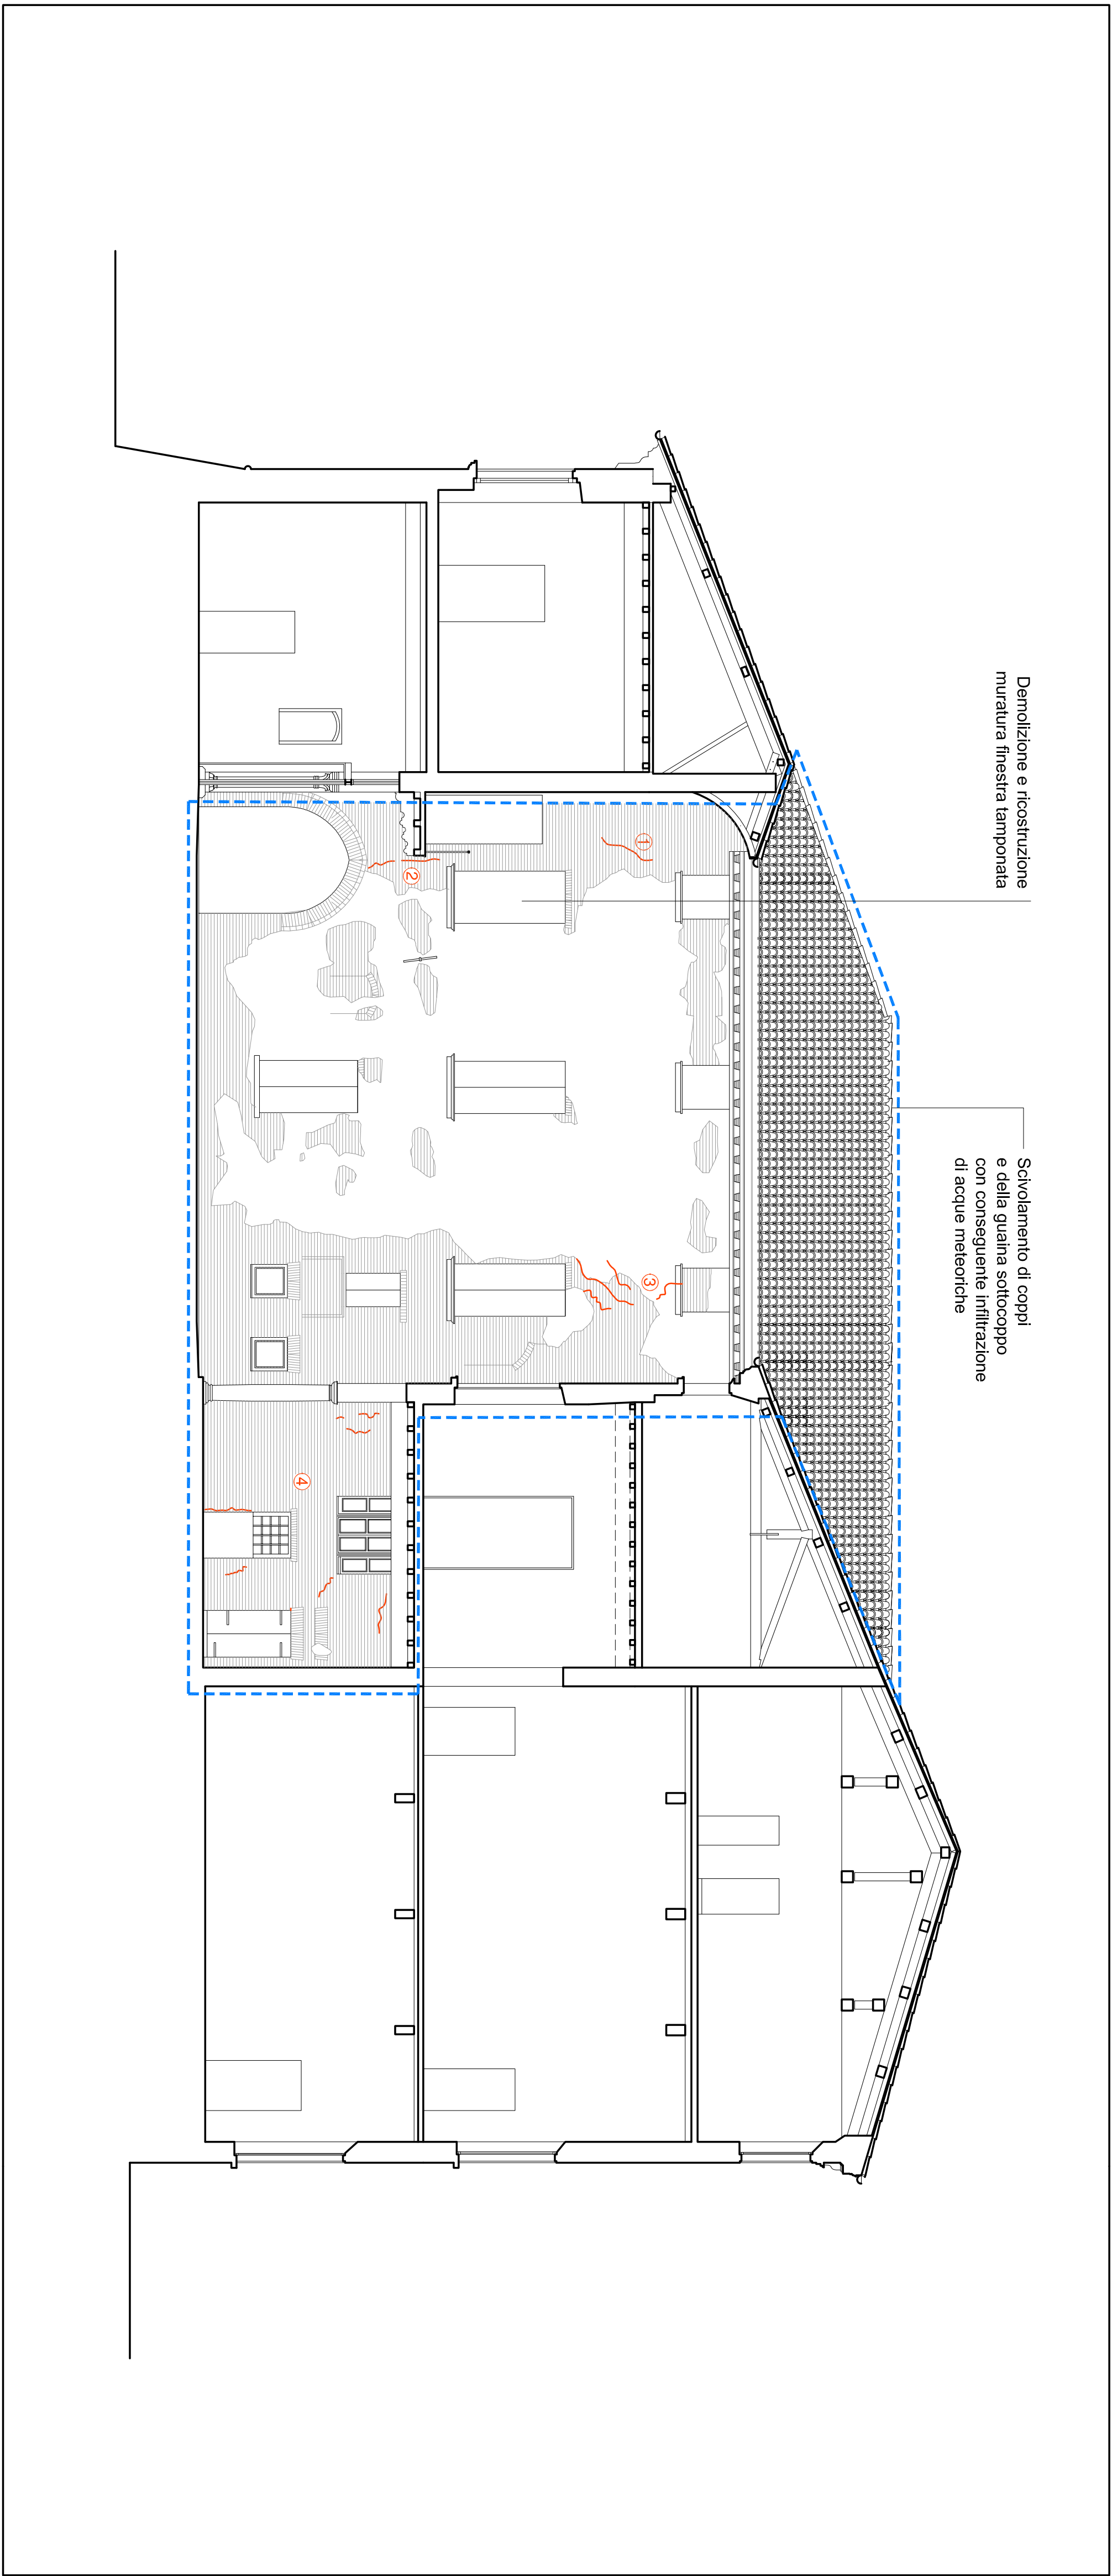


2 SEZIONE B-B' – Cortile interno lato Sud

1:100

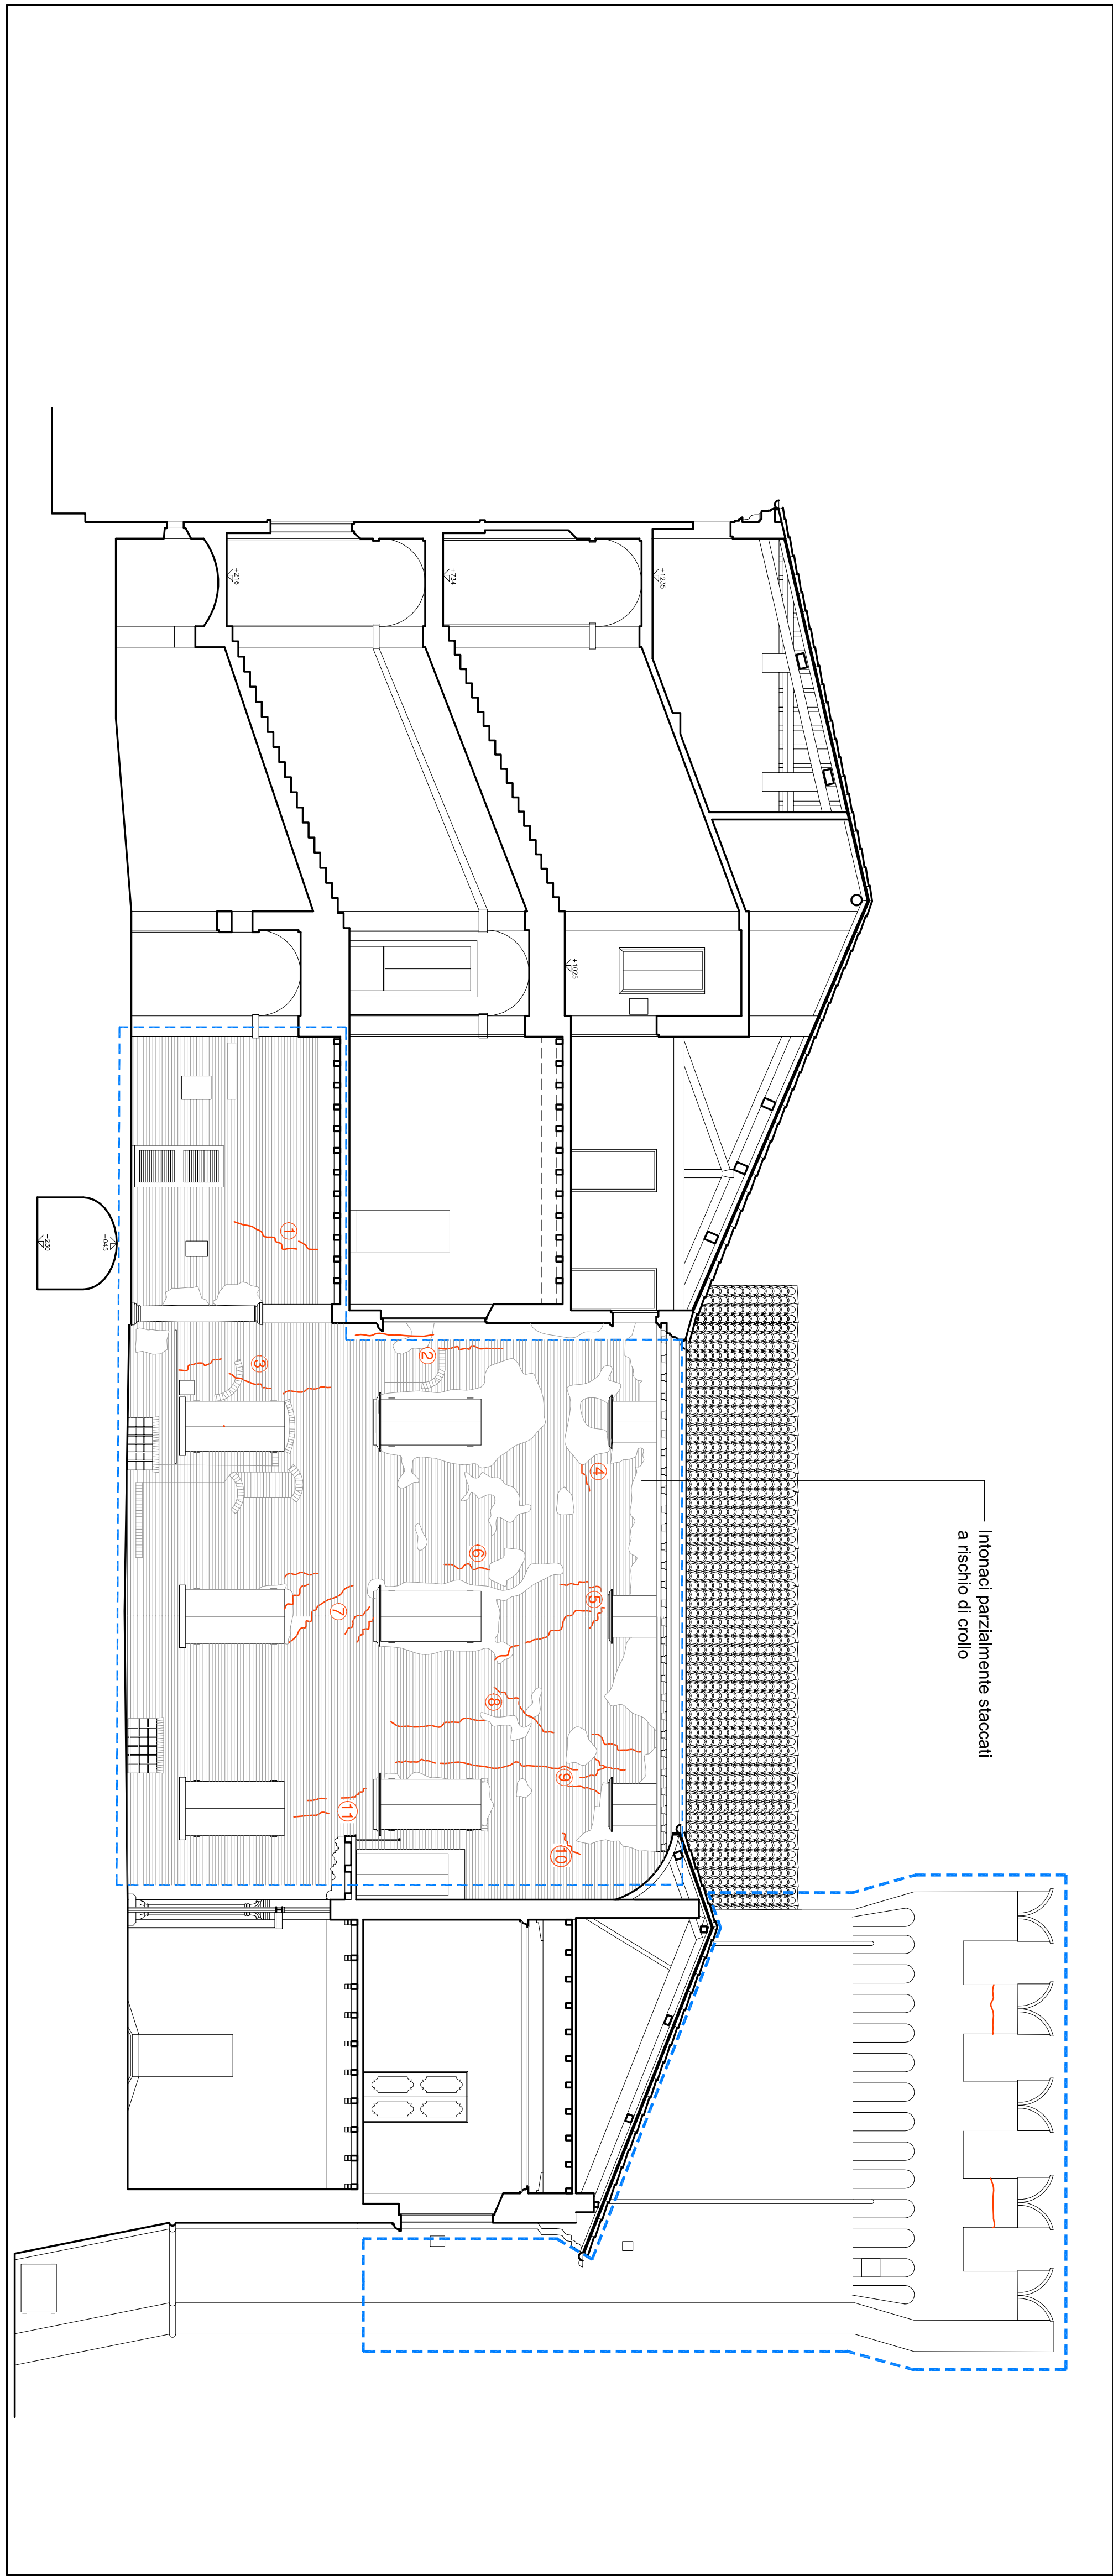

1 SEZIONE A-A' – Cortile interno lato Nord

1:100

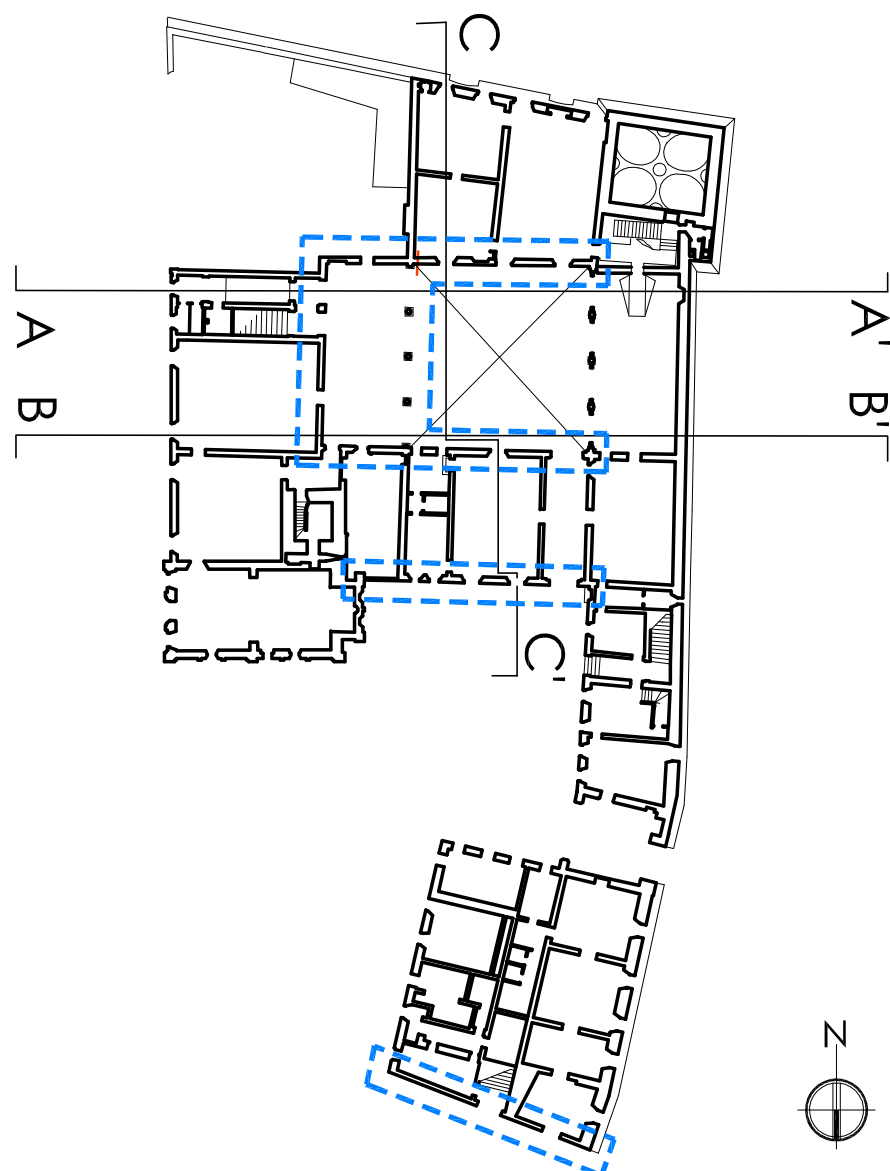

- ② Lesione (vedi CME alla voce cunicoli)
- Limite intervento

|   |   |
|---|---|
| <b>Mauro Severi</b><br>Architetto<br><b>SEVERI ASSOCIATI</b><br>42100 Reggio Emilia<br>via L.Santi 13 tel. 0522 557777 |   |
| Progettato Strutture<br><b>Giovanni Ragazzi</b><br>Ingegnere                                                           |   |
| Responsabile Unico<br>del Procedimento<br><b>Fabio Tesi</b><br>Ingegnere                                               |   |
| Comitente<br><br>Comune di<br>San Martino in Rio                                                                       |   |
| Progetto<br>Rocca Espense - Sede Municipale<br>Riparazione danni con rafforzamento locale<br>sisma del 20-29/05/2012   |   |
| Programma Beni Culturali 2013-2014 - ID 3252                                                                           |   |
| Titolare abilitato<br>SEZIONI A-A' - Cortile interno Nord<br>SEZIONI B-B' - Cortile interno Sud - stato attuale        |   |
| Scala 1:100   |   |
| File   | 7 |
| Disegno di   |   |
| Data<br>04.2014   |   |